

APPARTAMENTO 0/39
PIANO TERRA



PALAZZO MARTINI DI CIGALA




VISTA DA PIAZZA SAVOIA



CORTE D'ONORE



PALAZZO MARTINI DI CIGALA

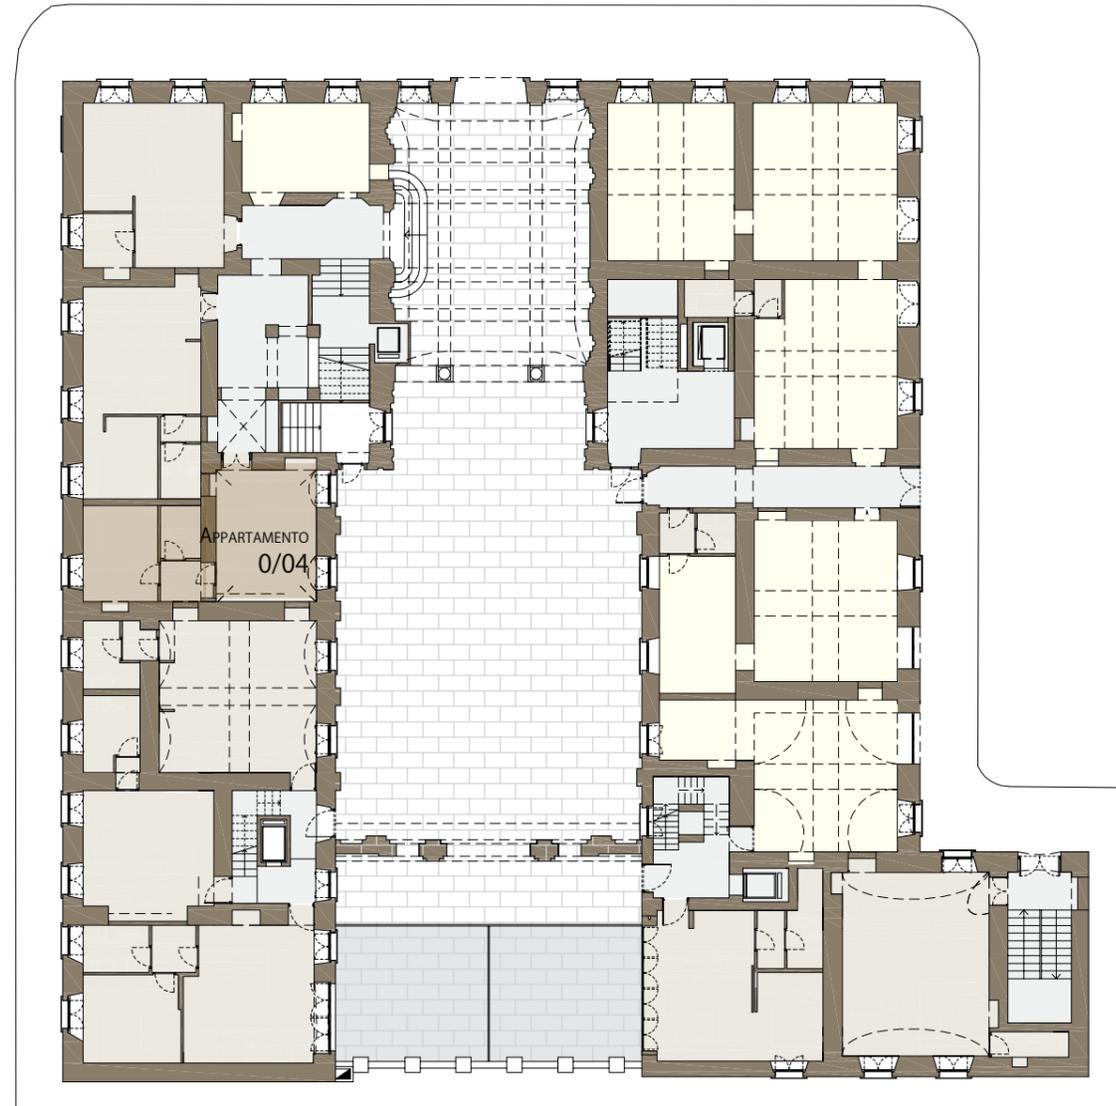

PIANO TERRA




PALAZZO MARTINI DI CIGALA



APPARTAMENTO 0/39 (FUORI SCALA)



PALAZZO MARTINI DI CIGALA

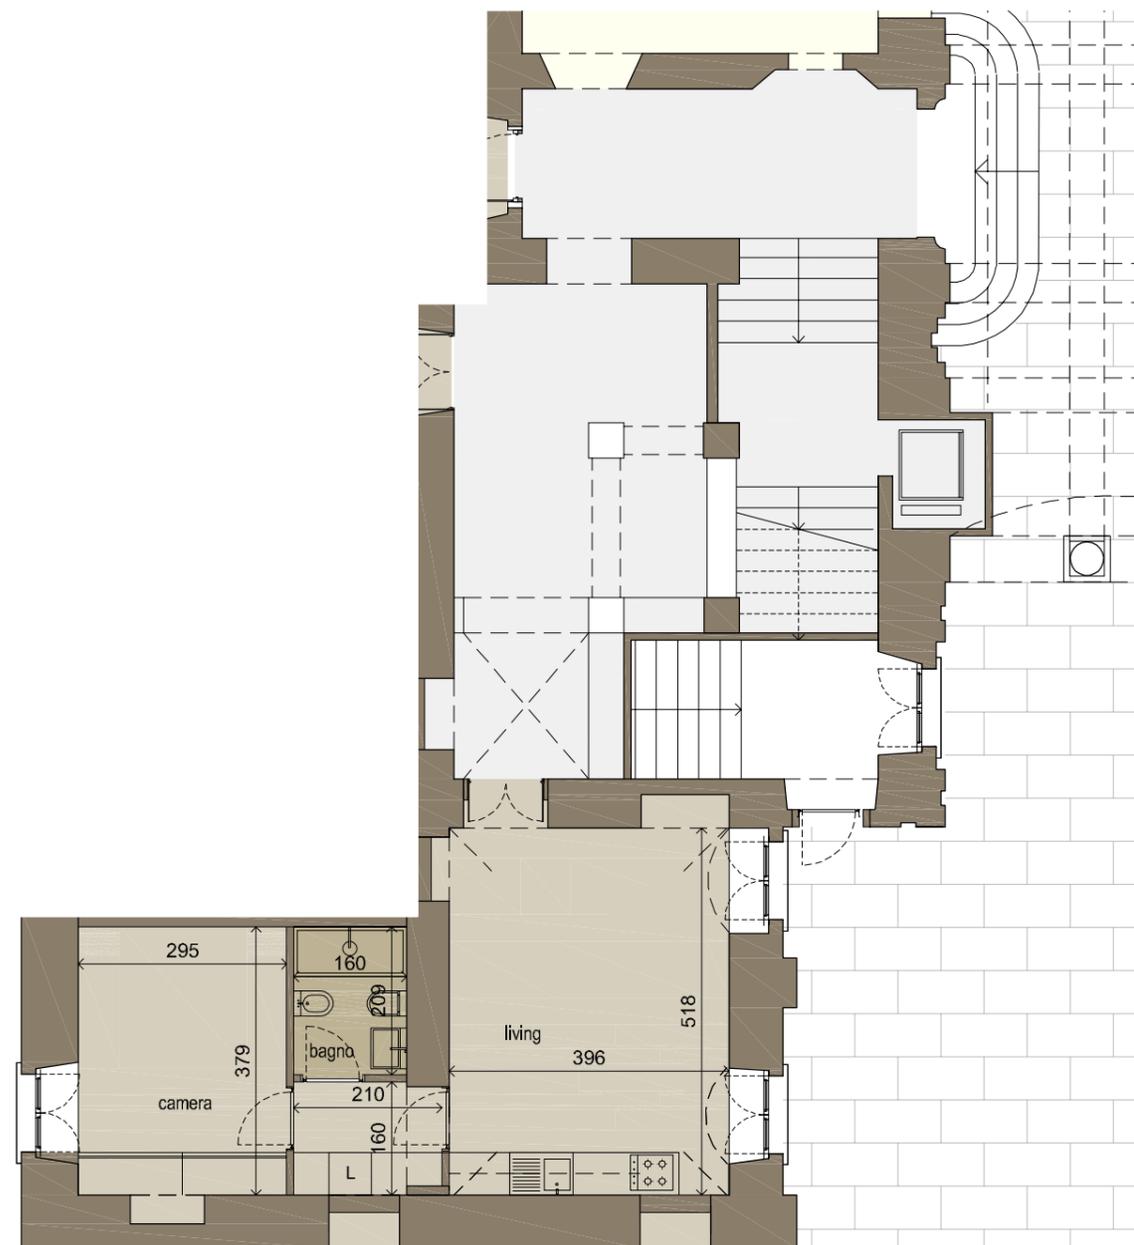


APPARTAMENTO 0/39 SCALA 1:100

N.B. TUTTE LE MISURE SONO DA INTENDERSI INDICATIVE POICHÉ POTREBBERO MODIFICARSI LIEVEMENTE IN FASE DI CANTIERE PER MOTIVI TECNICI.



PALAZZO MARTINI DI CIGALA

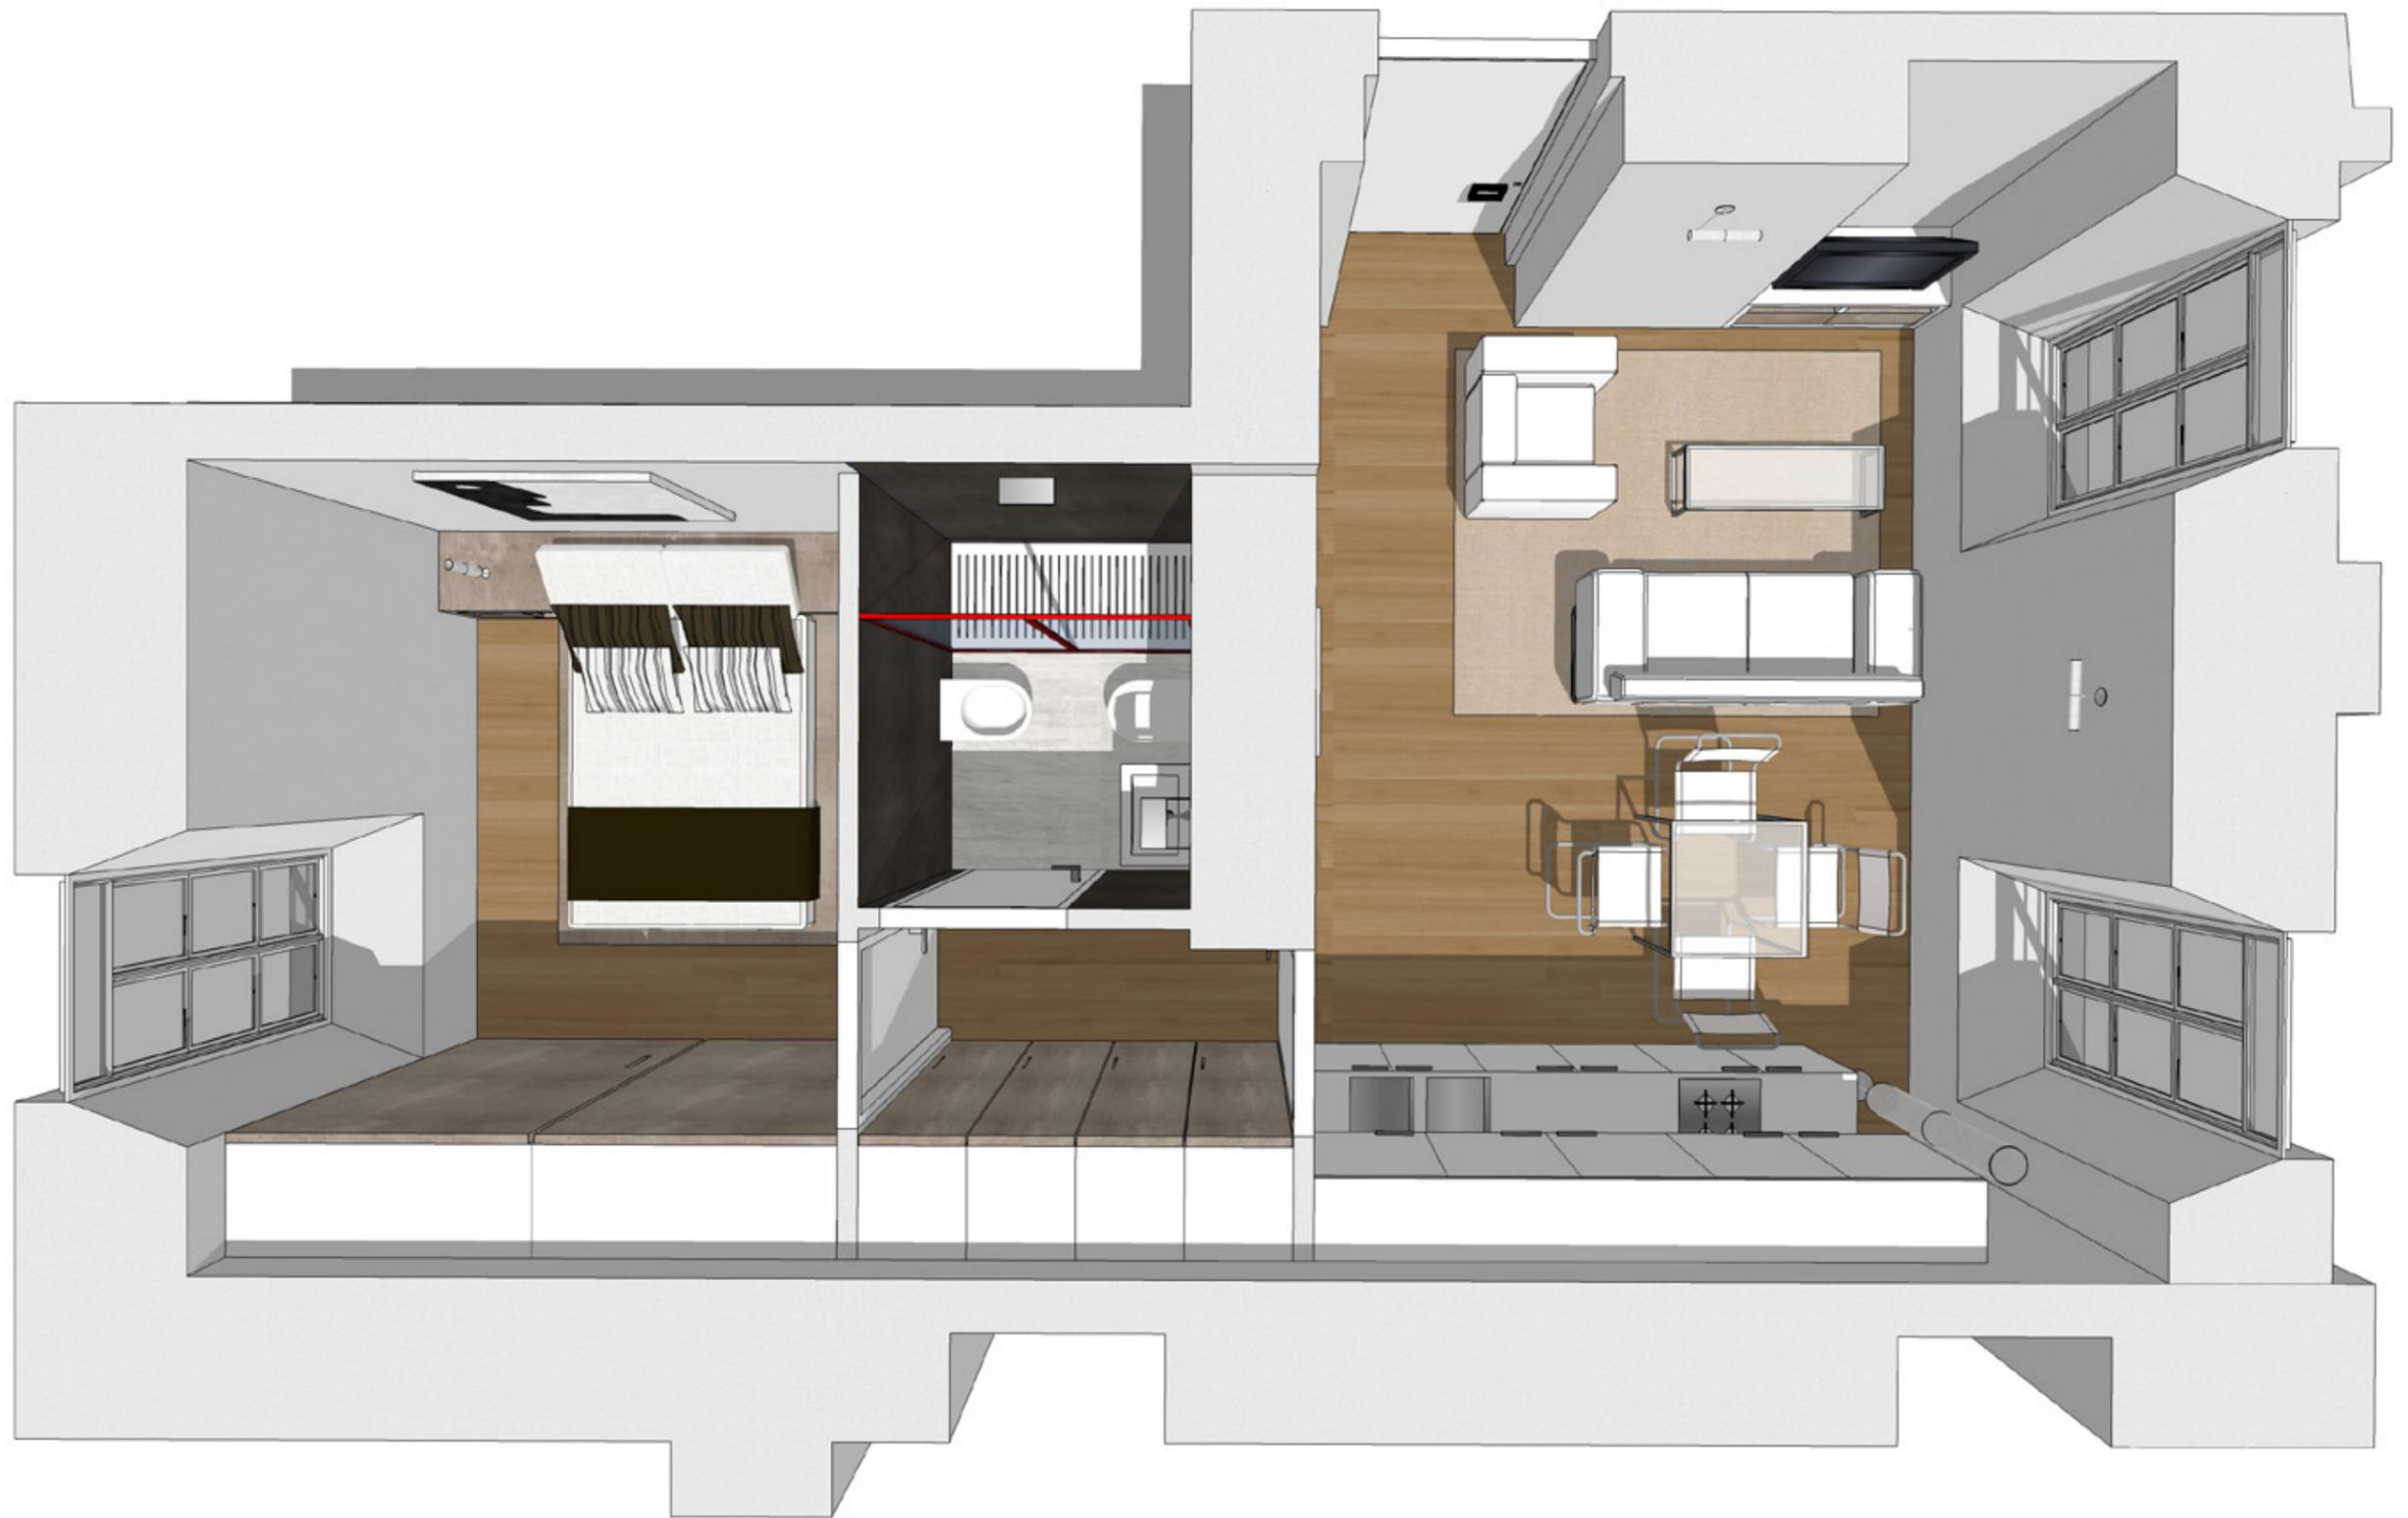

APPARTAMENTO 0/39 (FUORI SCALA)




PALAZZO MARTINI DI CIGALA



APPARTAMENTO 0/39 (FUORI SCALA)



PALAZZO MARTINI DI CIGALA

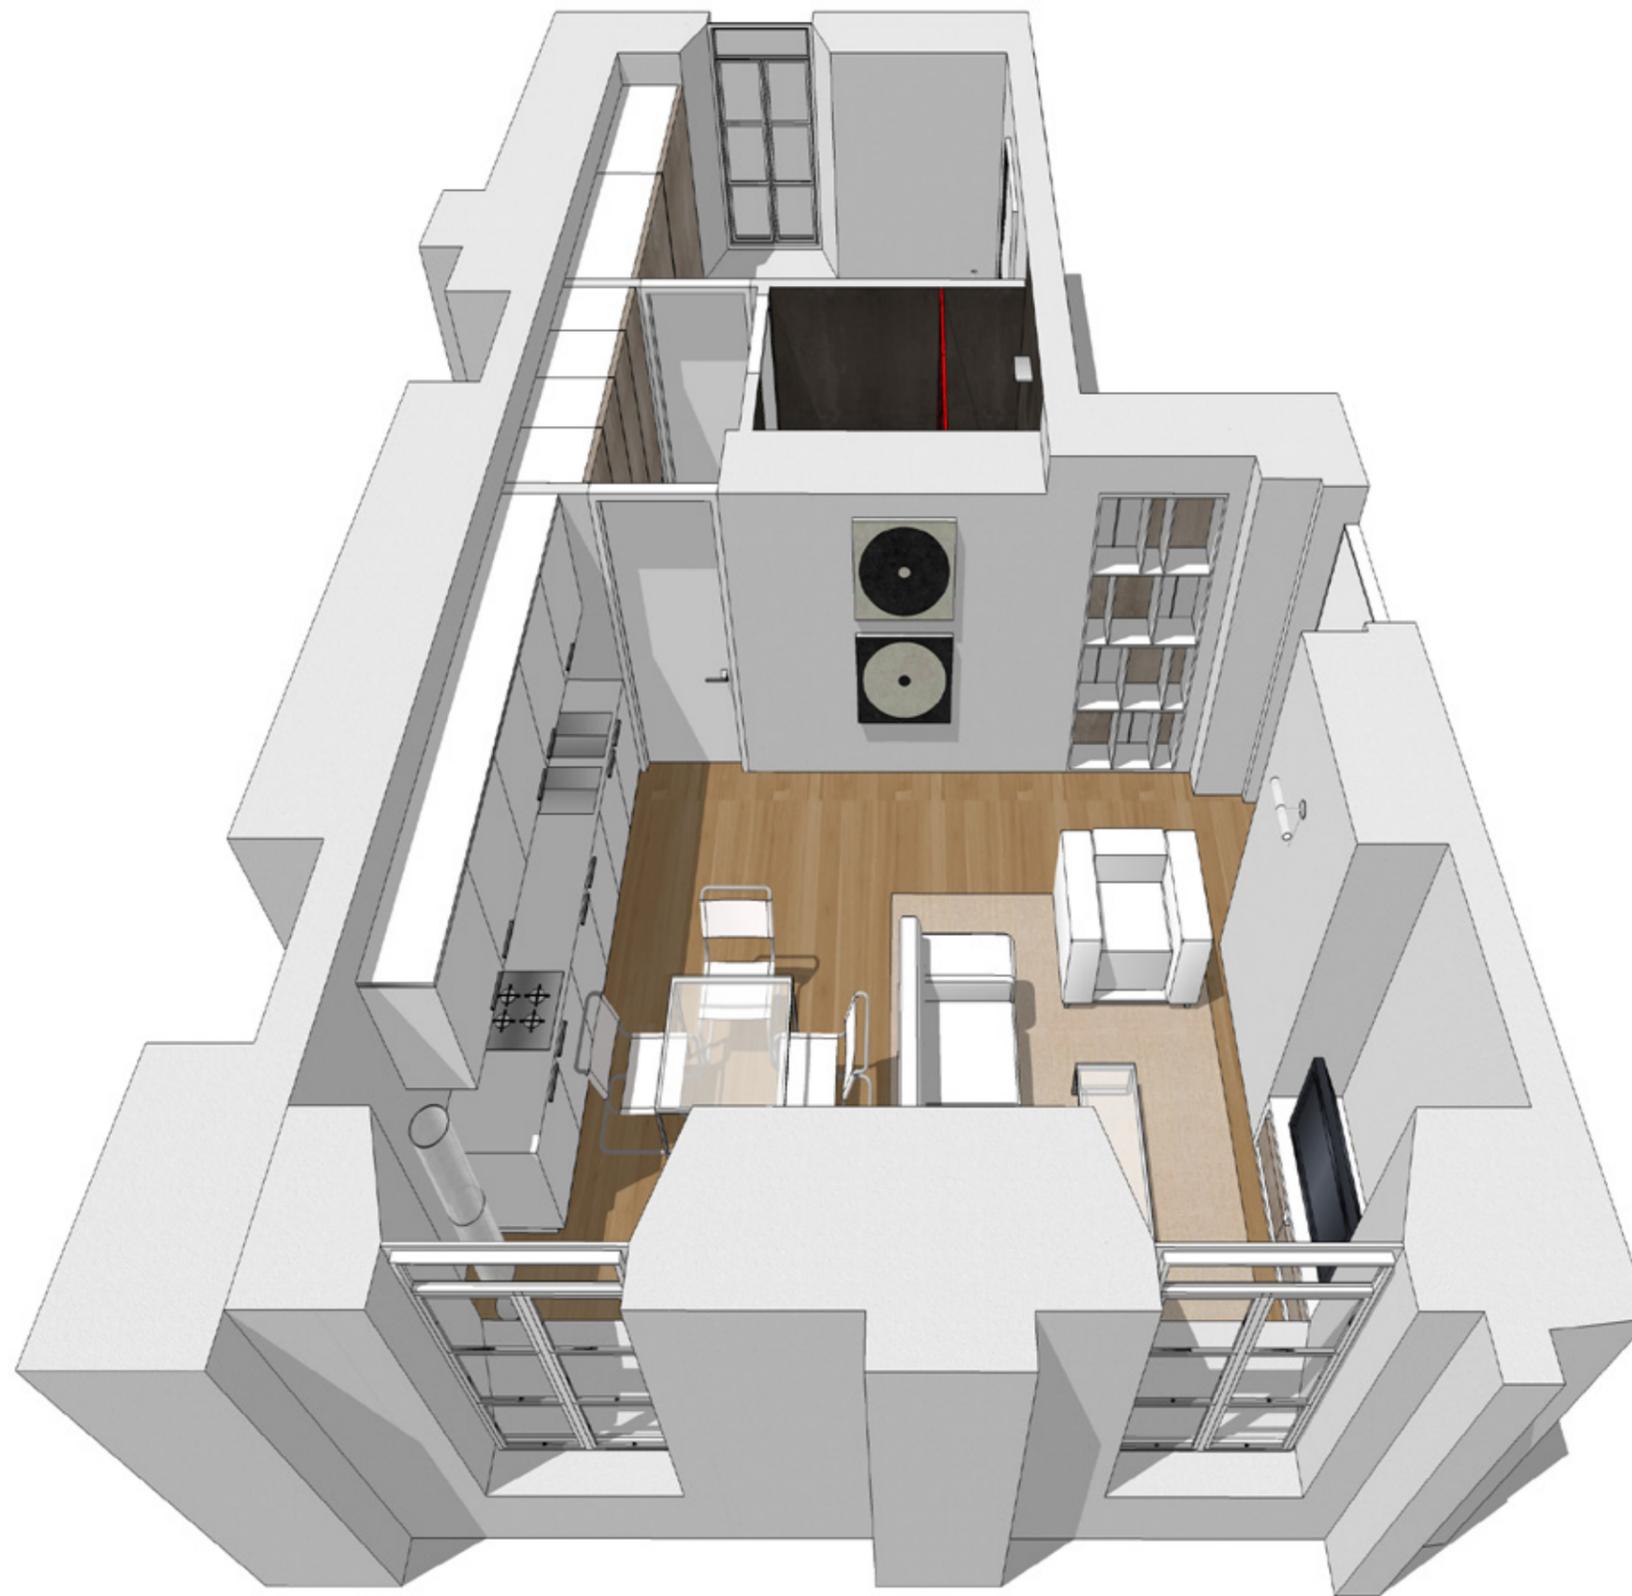

APPARTAMENTO 0/39 (FUORI SCALA)



PALAZZO MARTINI DI CIGALA