

APPARTAMENTO 2/15
PIANO SECONDO



PALAZZO MARTINI DI CIGALA




VISTA DA PIAZZA SAVOIA



CORTE D'ONORE




PALAZZO MARTINI DI CIGALA

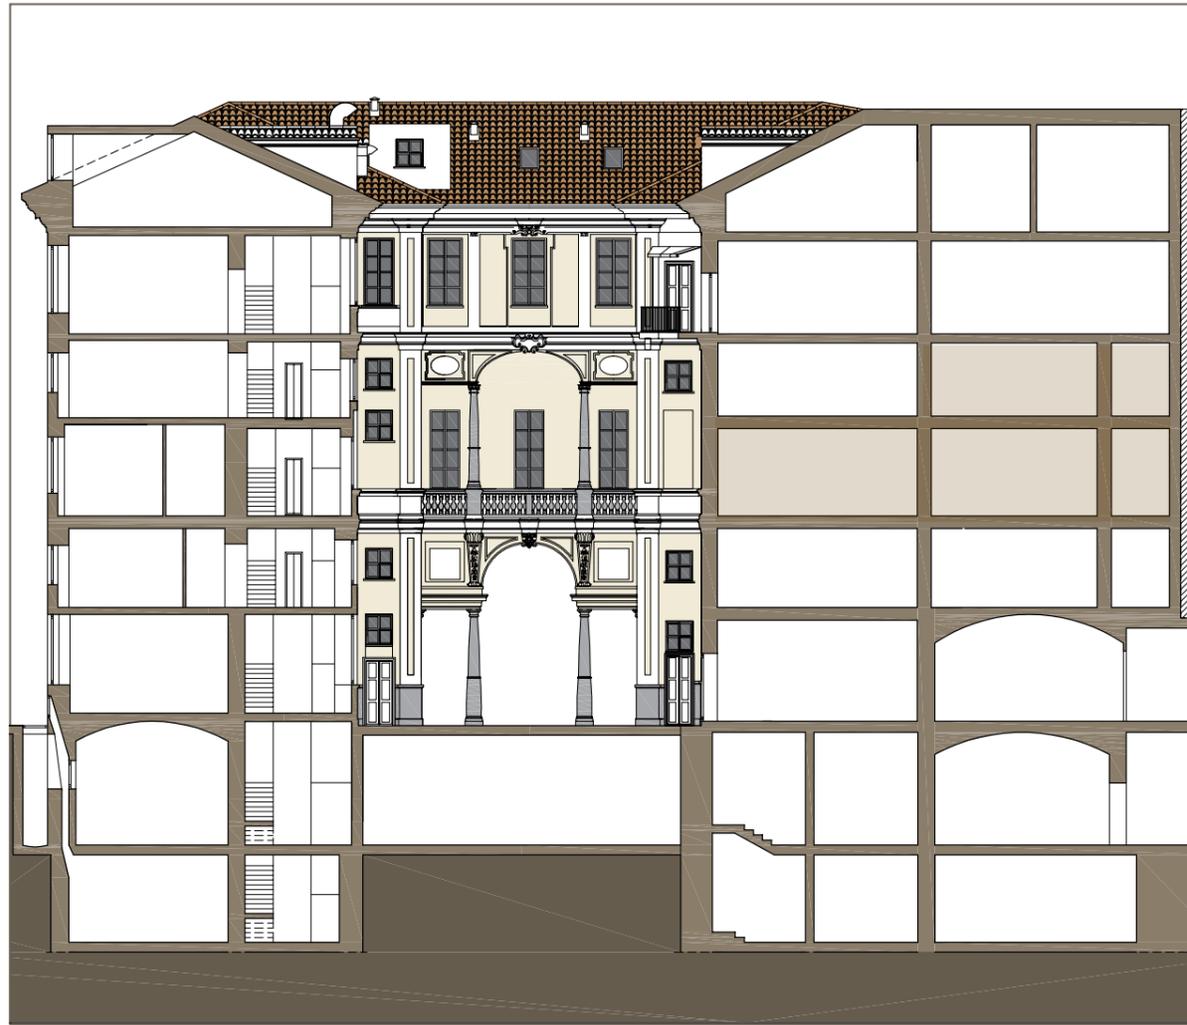

PIANO SECONDO



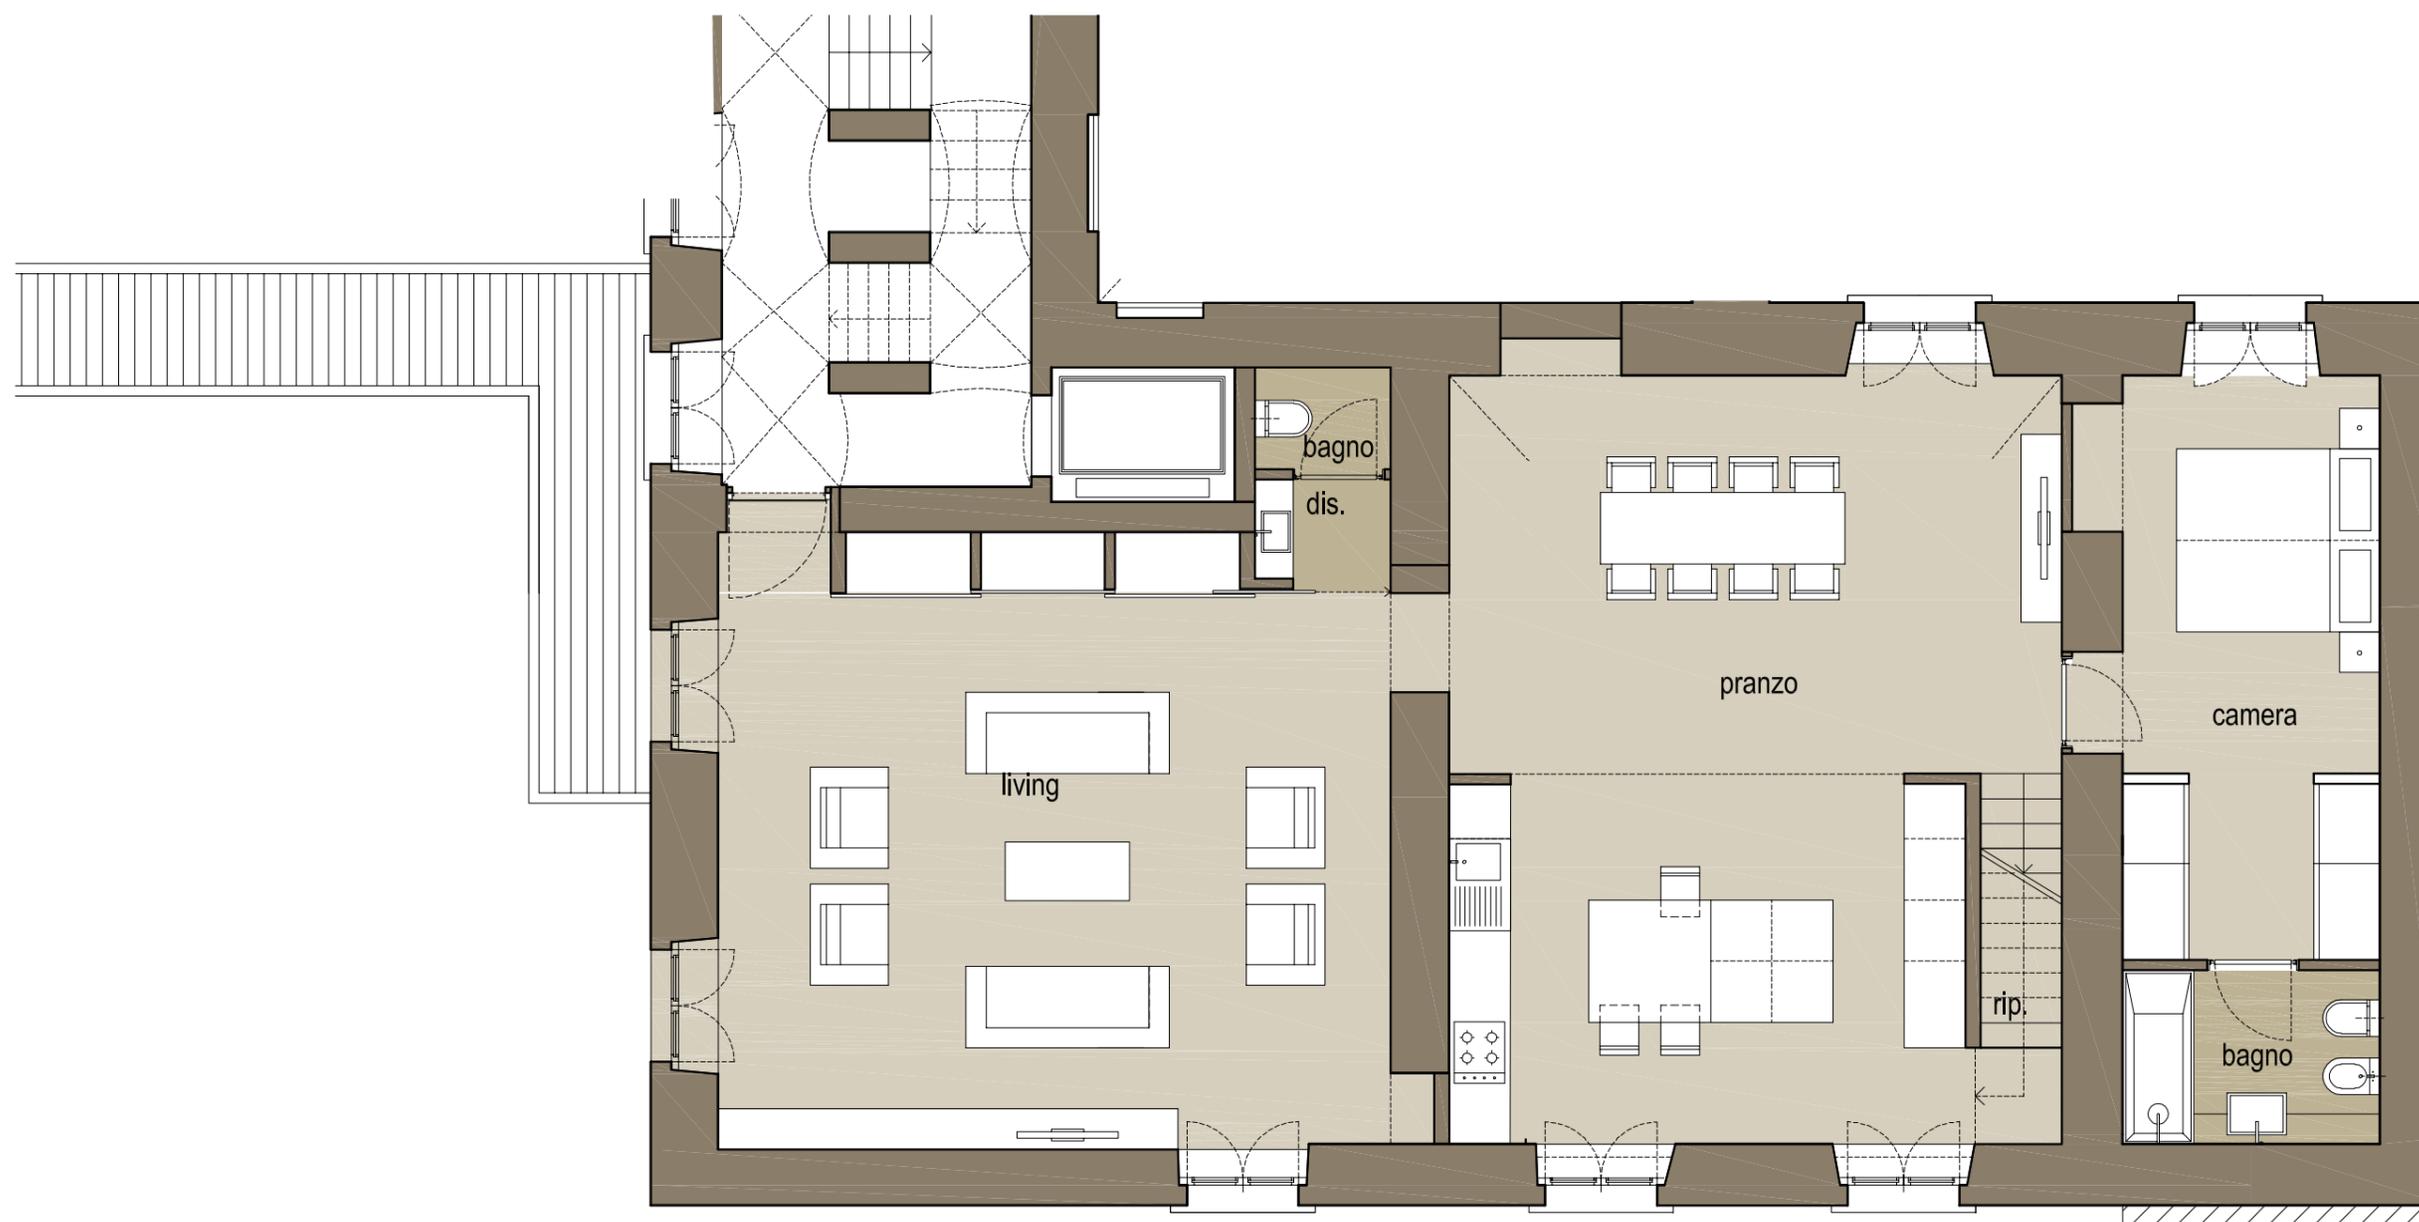


APPARTAMENTO 2/15 (FUORI SCALA)

N.B. TUTTE LE MISURE SONO DA INTENDERSI INDICATIVE POICHÉ POTREBBERO MODIFICARSI LIEVEMENTE IN FASE DI CANTIERE PER MOTIVI TECNICI.



PALAZZO MARTINI DI CIGALA

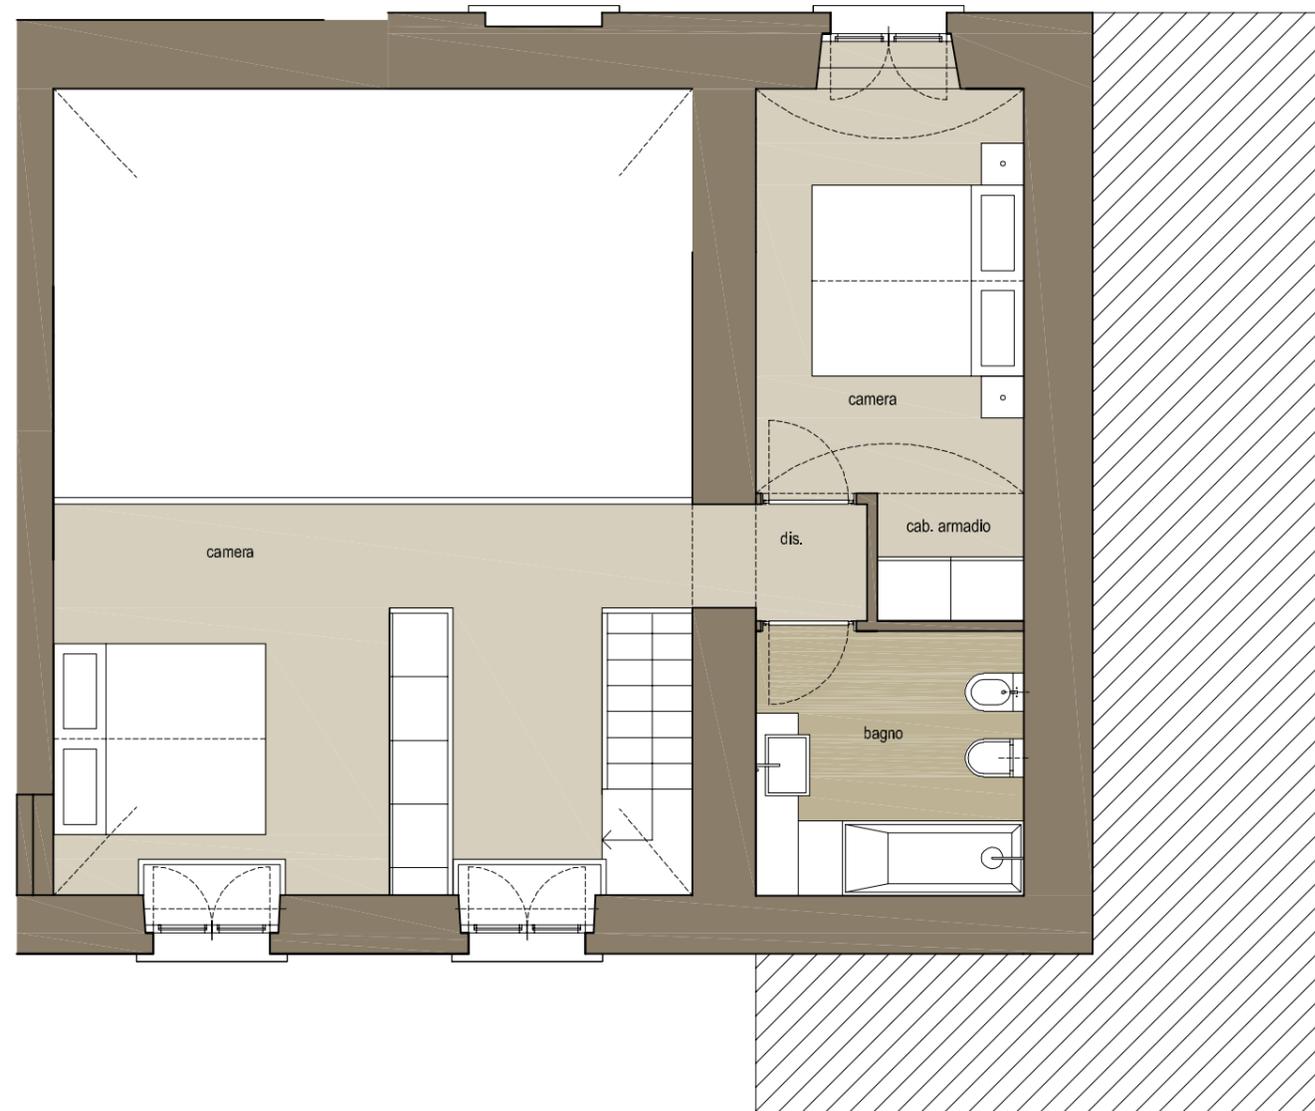


APPARTAMENTO 2/15 AREA SOPPALCATA (FUORI SCALA)


N.B. TUTTE LE MISURE SONO DA INTENDERSI INDICATIVE POICHÉ POTREBBERO MODIFICARSI LIEVEMENTE IN FASE DI CANTIERE PER MOTIVI TECNICI.



PALAZZO MARTINI DI CIGALA

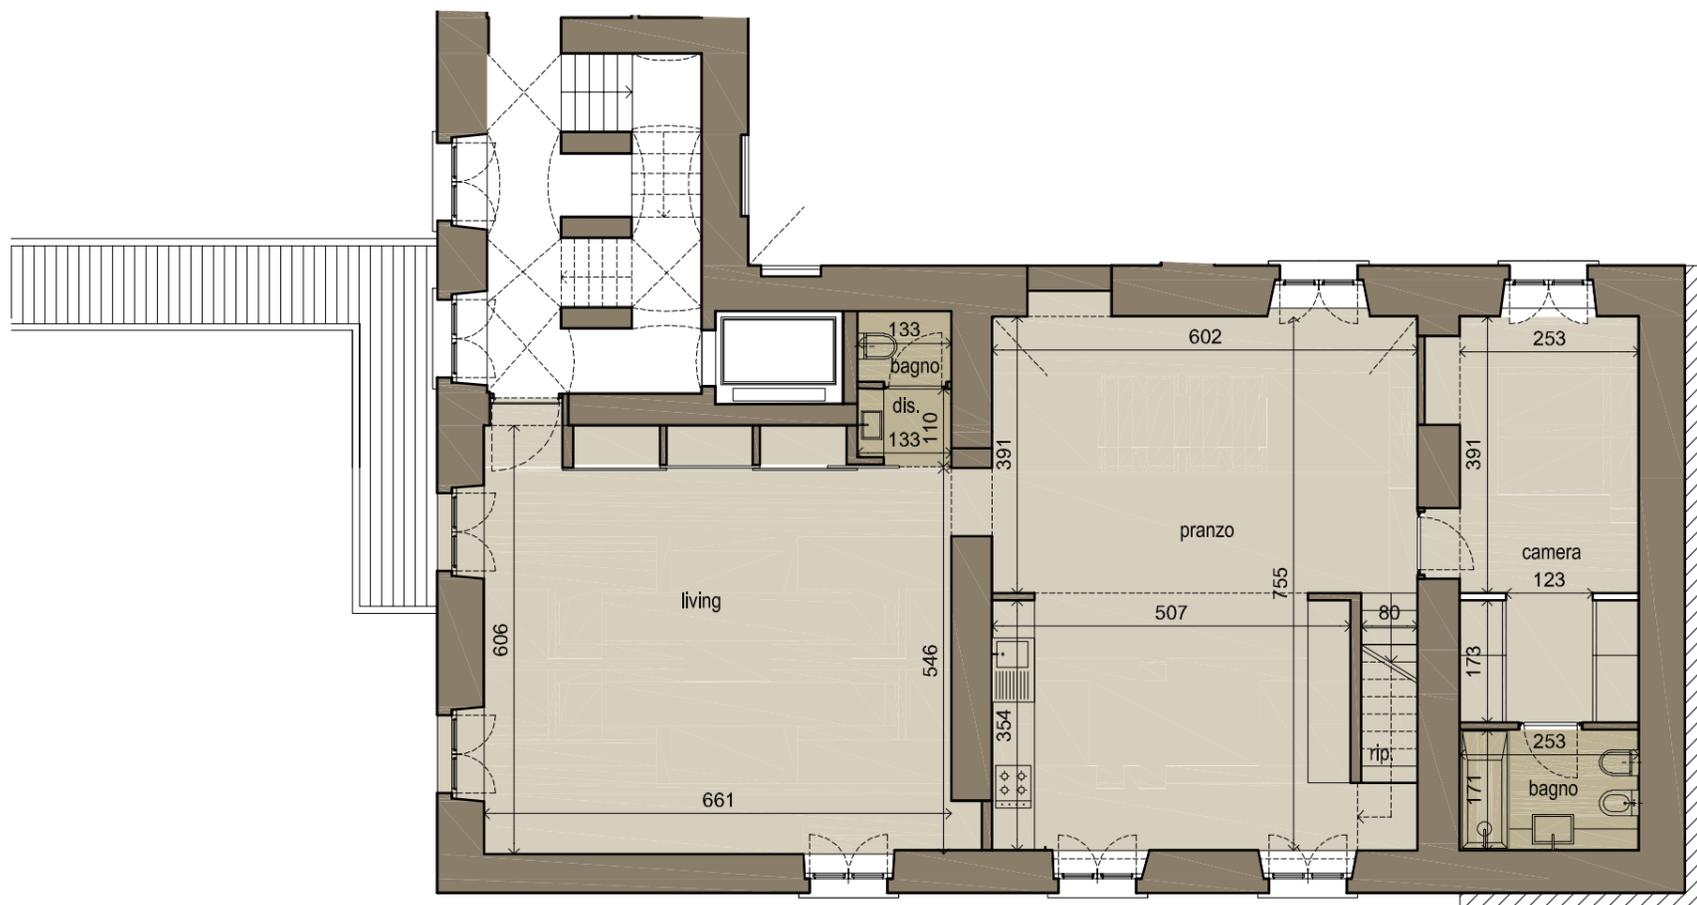

APPARTAMENTO 2/15 SCALA 1:100

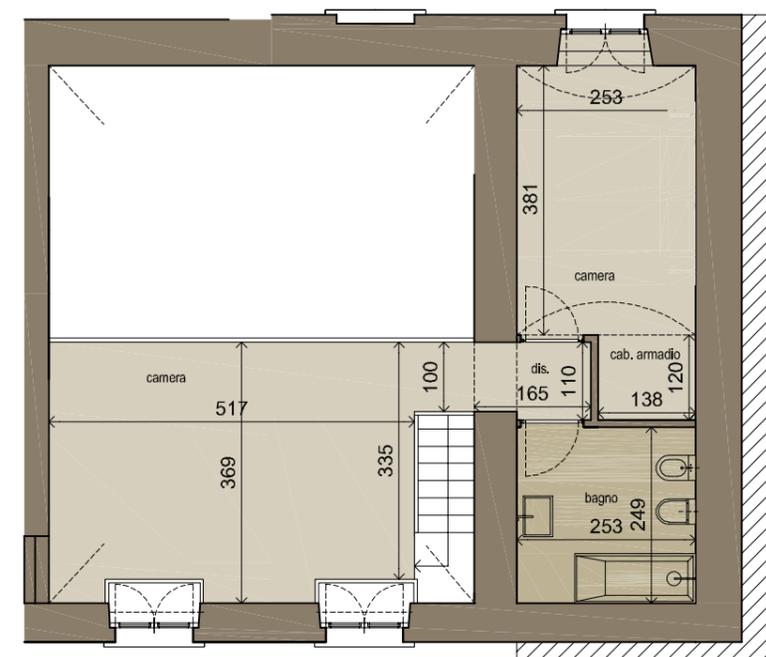

APPARTAMENTO 2/15 AREA SOPPALCATA SCALA 1:100

N.B. TUTTE LE MISURE SONO DA INTENDERSI INDICATIVE POICHÉ POTREBBERO MODIFICARSI LIEVEMENTE IN FASE DI CANTIERE PER MOTIVI TECNICI.



PALAZZO MARTINI DI CIGALA

PIANO SECONDO



PIANO SOPPALCO (TERZO)




APPARTAMENTO 2/15 FUORI SCALA)



PALAZZO MARTINI DI CIGALA

PIANO SOPPALCO (TERZO)

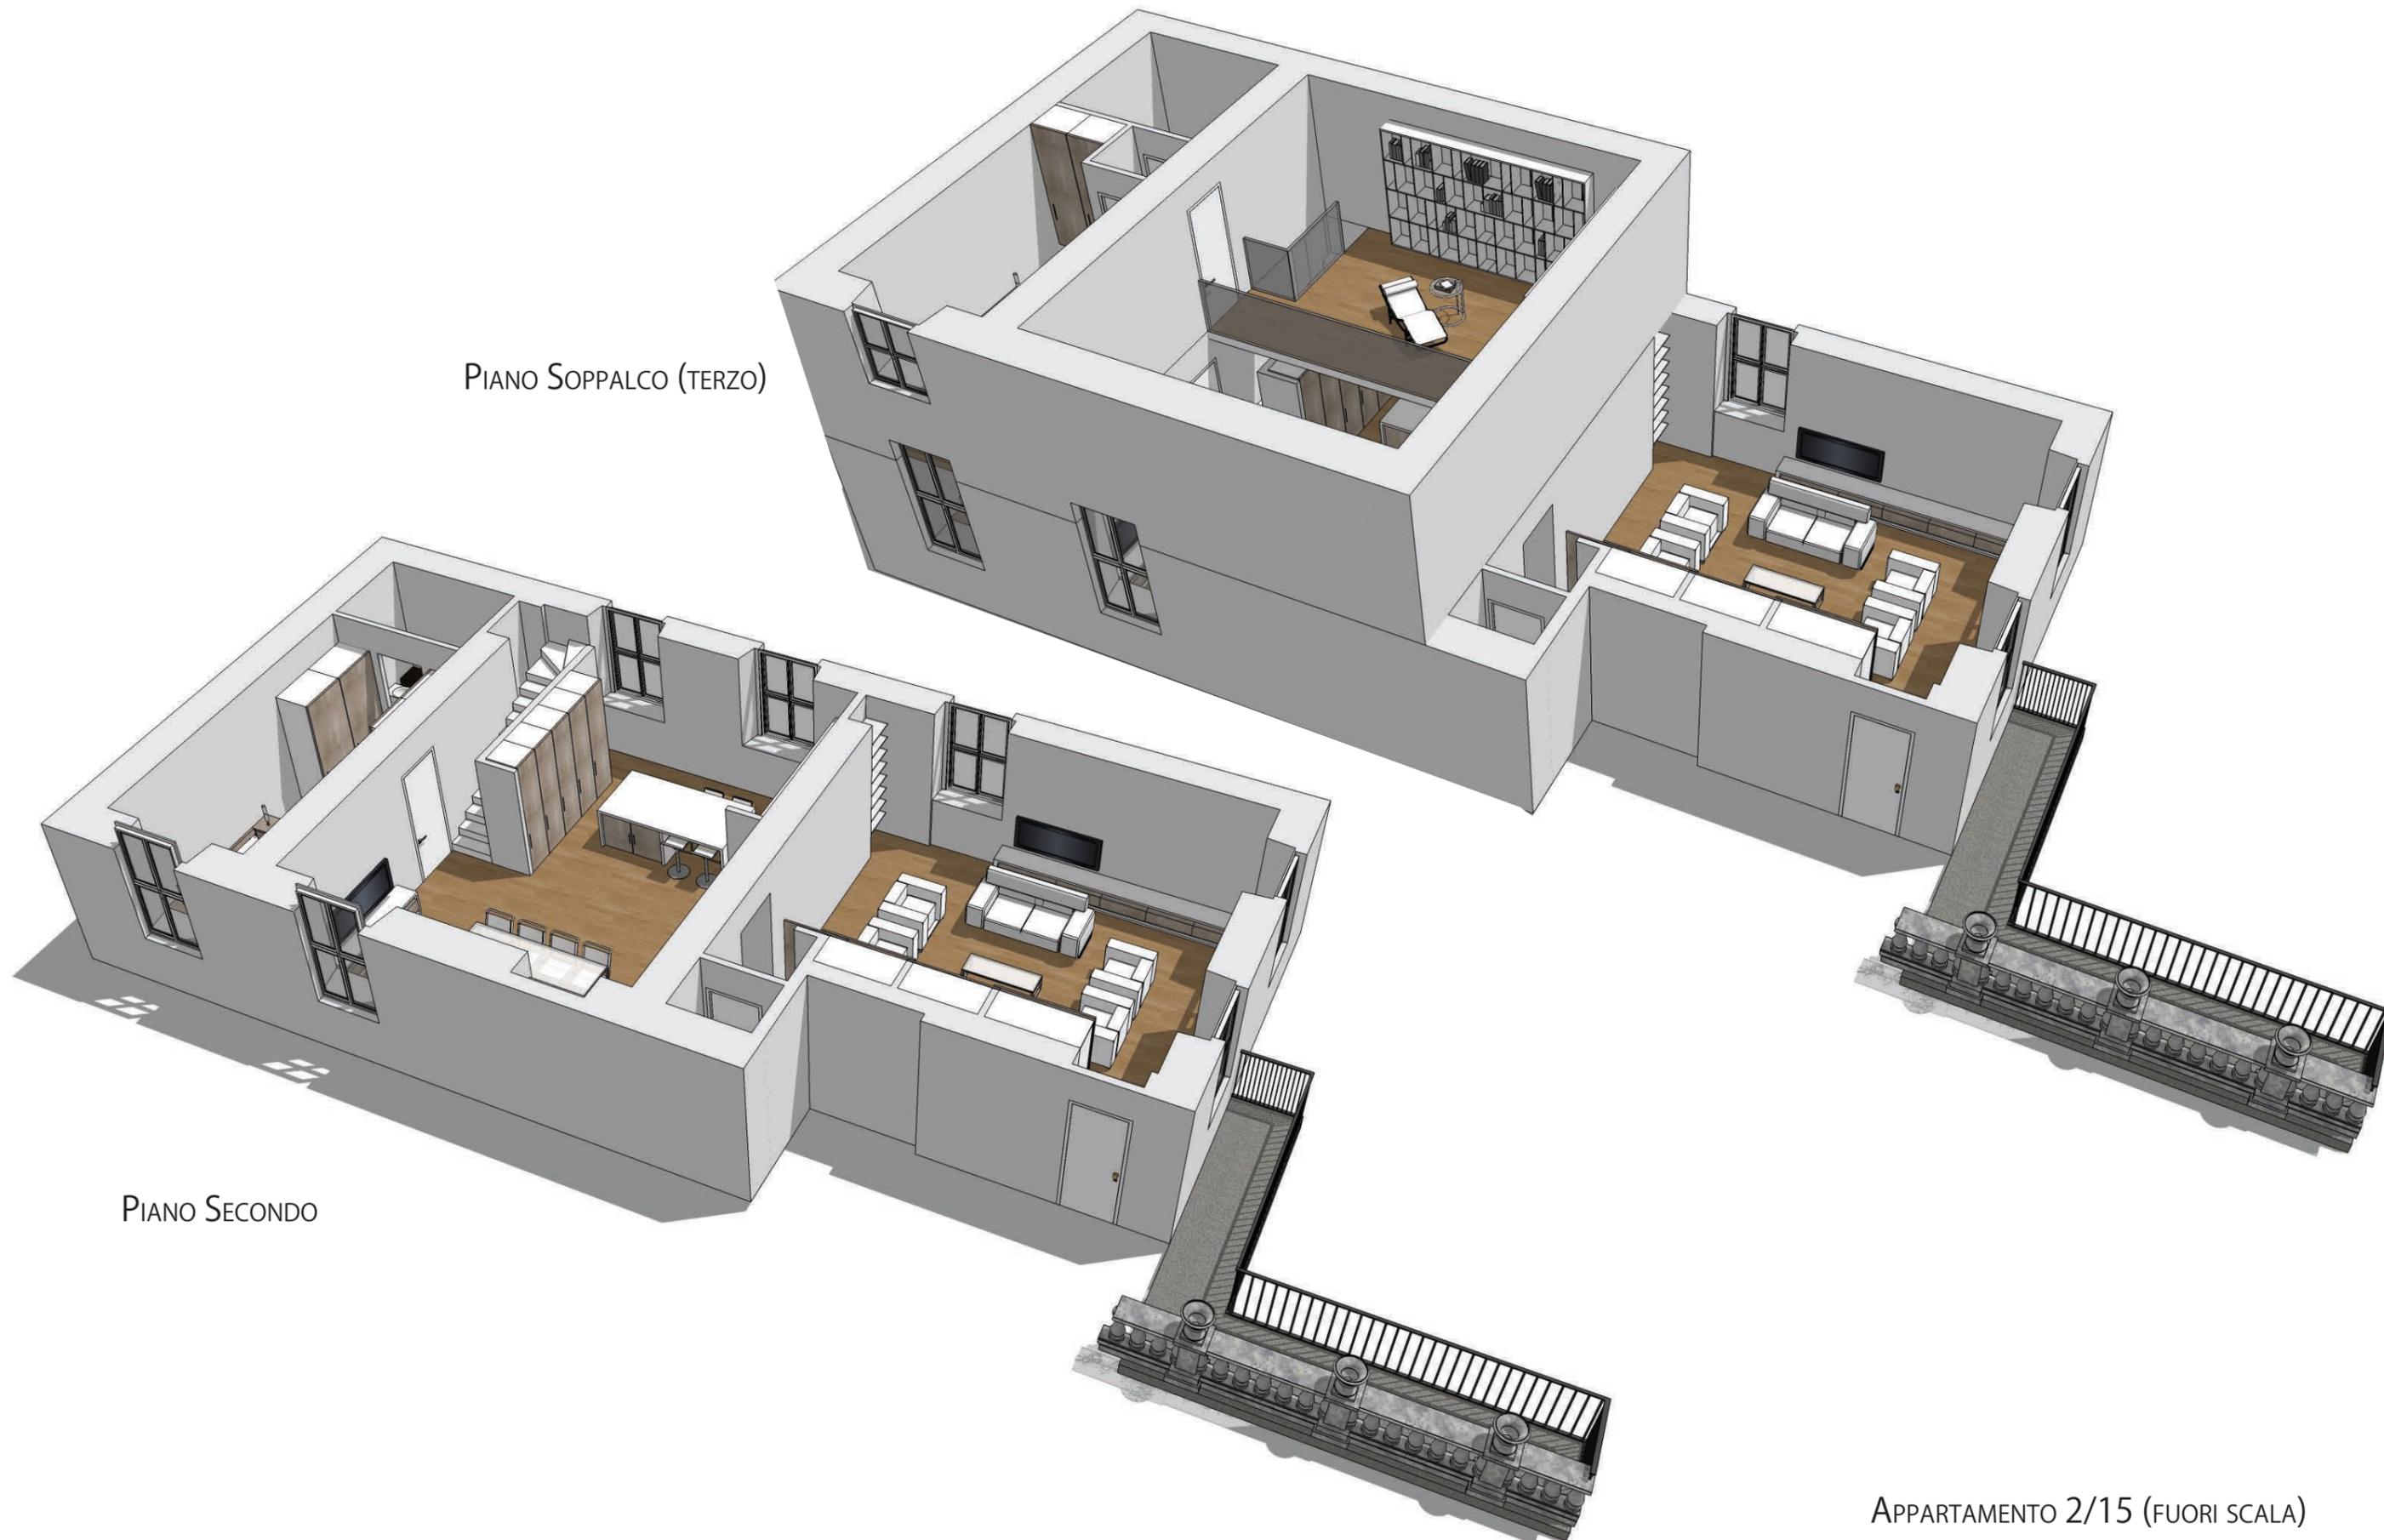


PIANO SECONDO

APPARTAMENTO 2/15 (FUORI SCALA)



PALAZZO MARTINI DI CIGALA

PIANO SOPPALCO (TERZO)

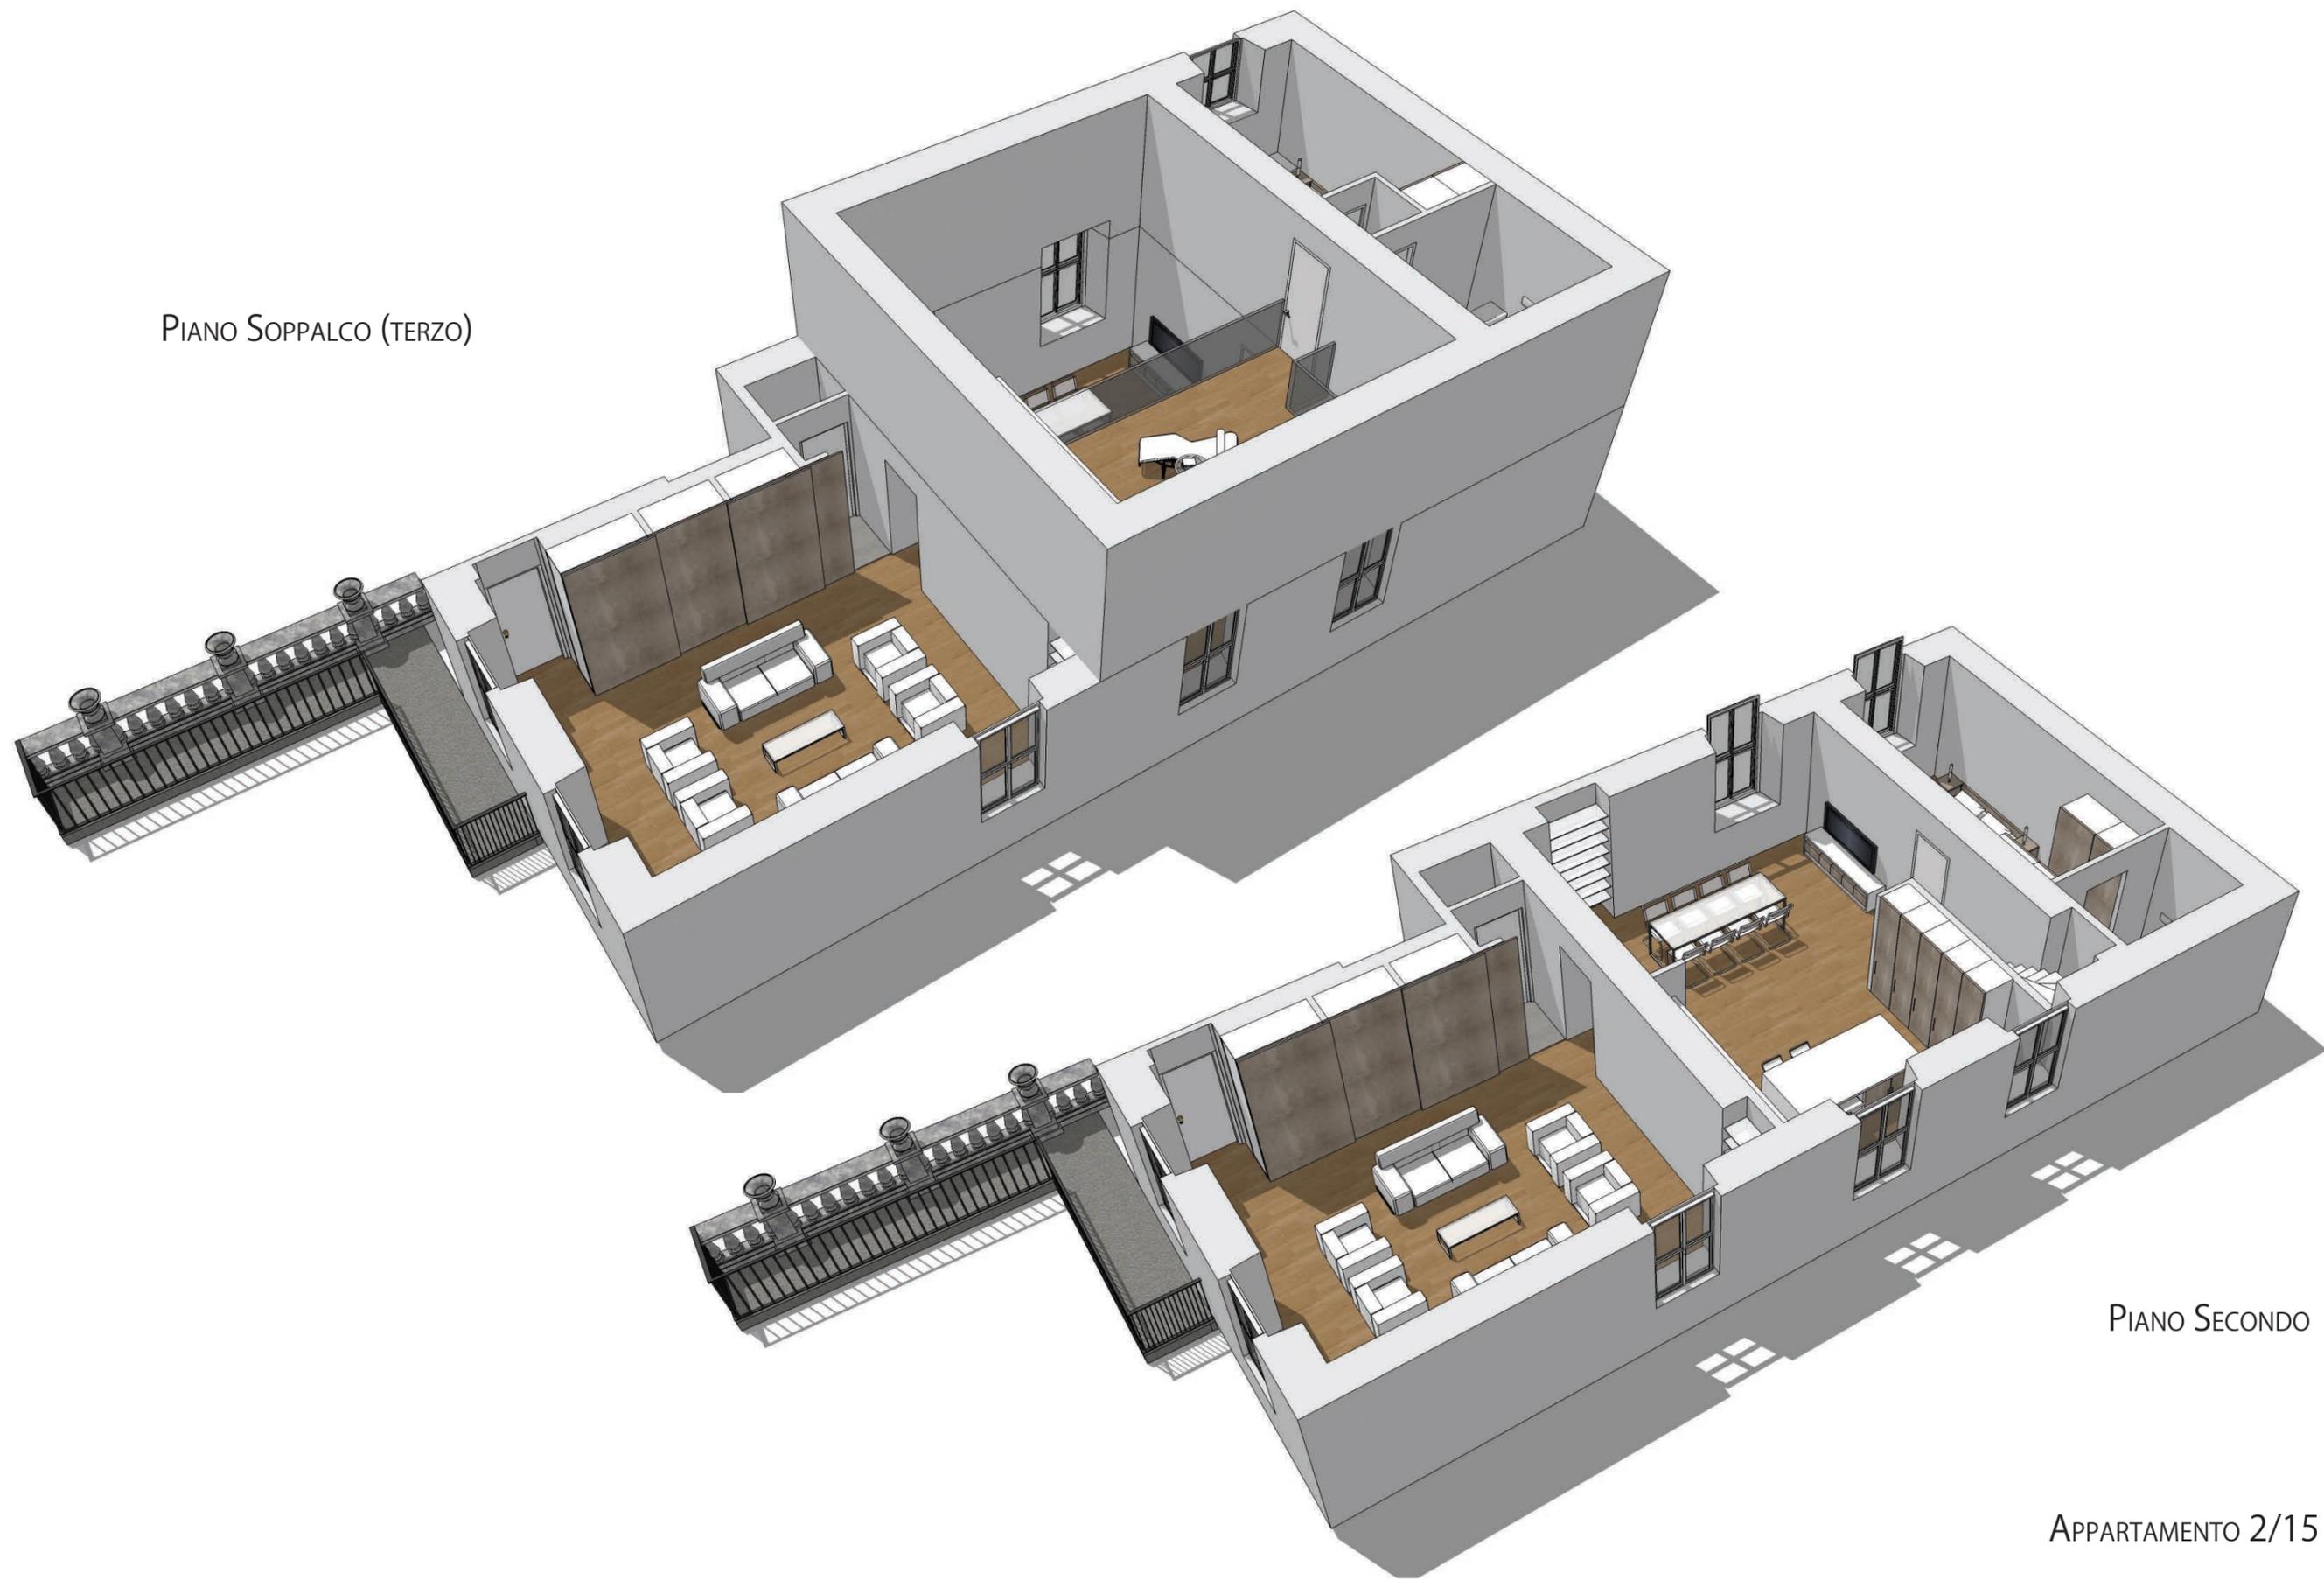

PIANO SECONDO

APPARTAMENTO 2/15



PALAZZO MARTINI DI CIGALA