

APPARTAMENTO 1/03
PIANO PRIMO



PALAZZO MARTINI DI CIGALA



VISTA DA PIAZZA SAVOIA



CORTE D'ONORE




PALAZZO MARTINI DI CIGALA



PIANO PRIMO



PALAZZO MARTINI DI CIGALA

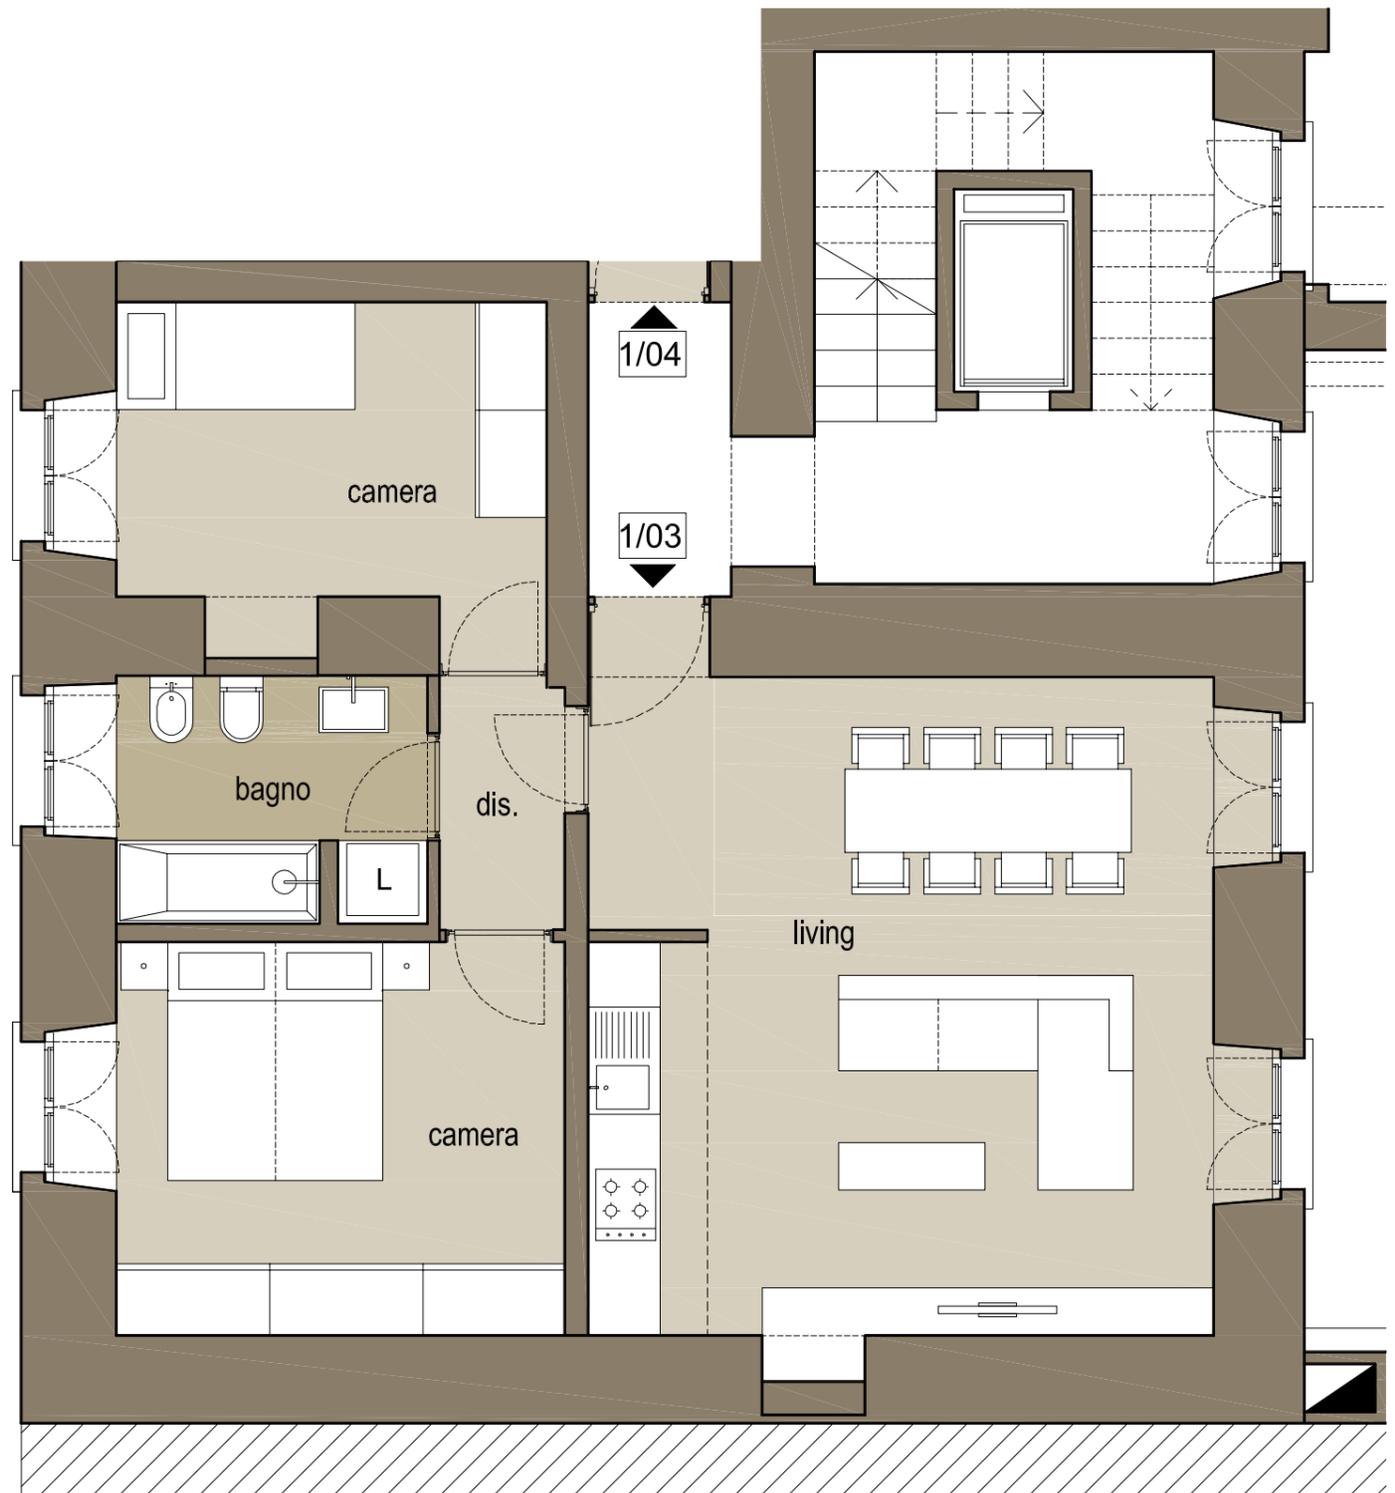


APPARTAMENTO 1/03 (FUORI SCALA)

N.B. TUTTE LE MISURE SONO DA INTENDERSI INDICATIVE POICHÉ POTREBBERO MODIFICARSI LIEVEMENTE IN FASE DI CANTIERE PER MOTIVI TECNICI.



PALAZZO MARTINI DI CIGALA

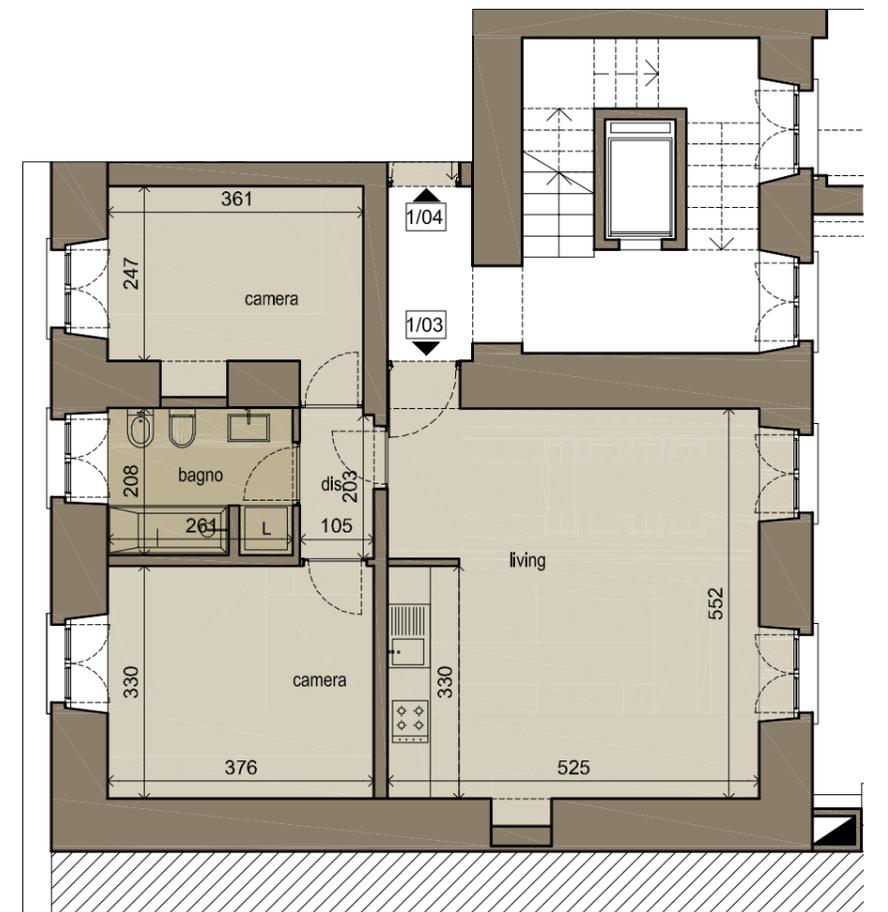

APPARTAMENTO 1/03 SCALA 1:100

N.B. TUTTE LE MISURE SONO DA INTENDERSI INDICATIVE POICHÉ POTREBBERO MODIFICARSI LIEVEMENTE IN FASE DI CANTIERE PER MOTIVI TECNICI.



PALAZZO MARTINI DI CIGALA



APPARTAMENTO 1/03 (FUORI SCALA)




PALAZZO MARTINI DI CIGALA



APPARTAMENTO 1/03



PALAZZO MARTINI DI CIGALA

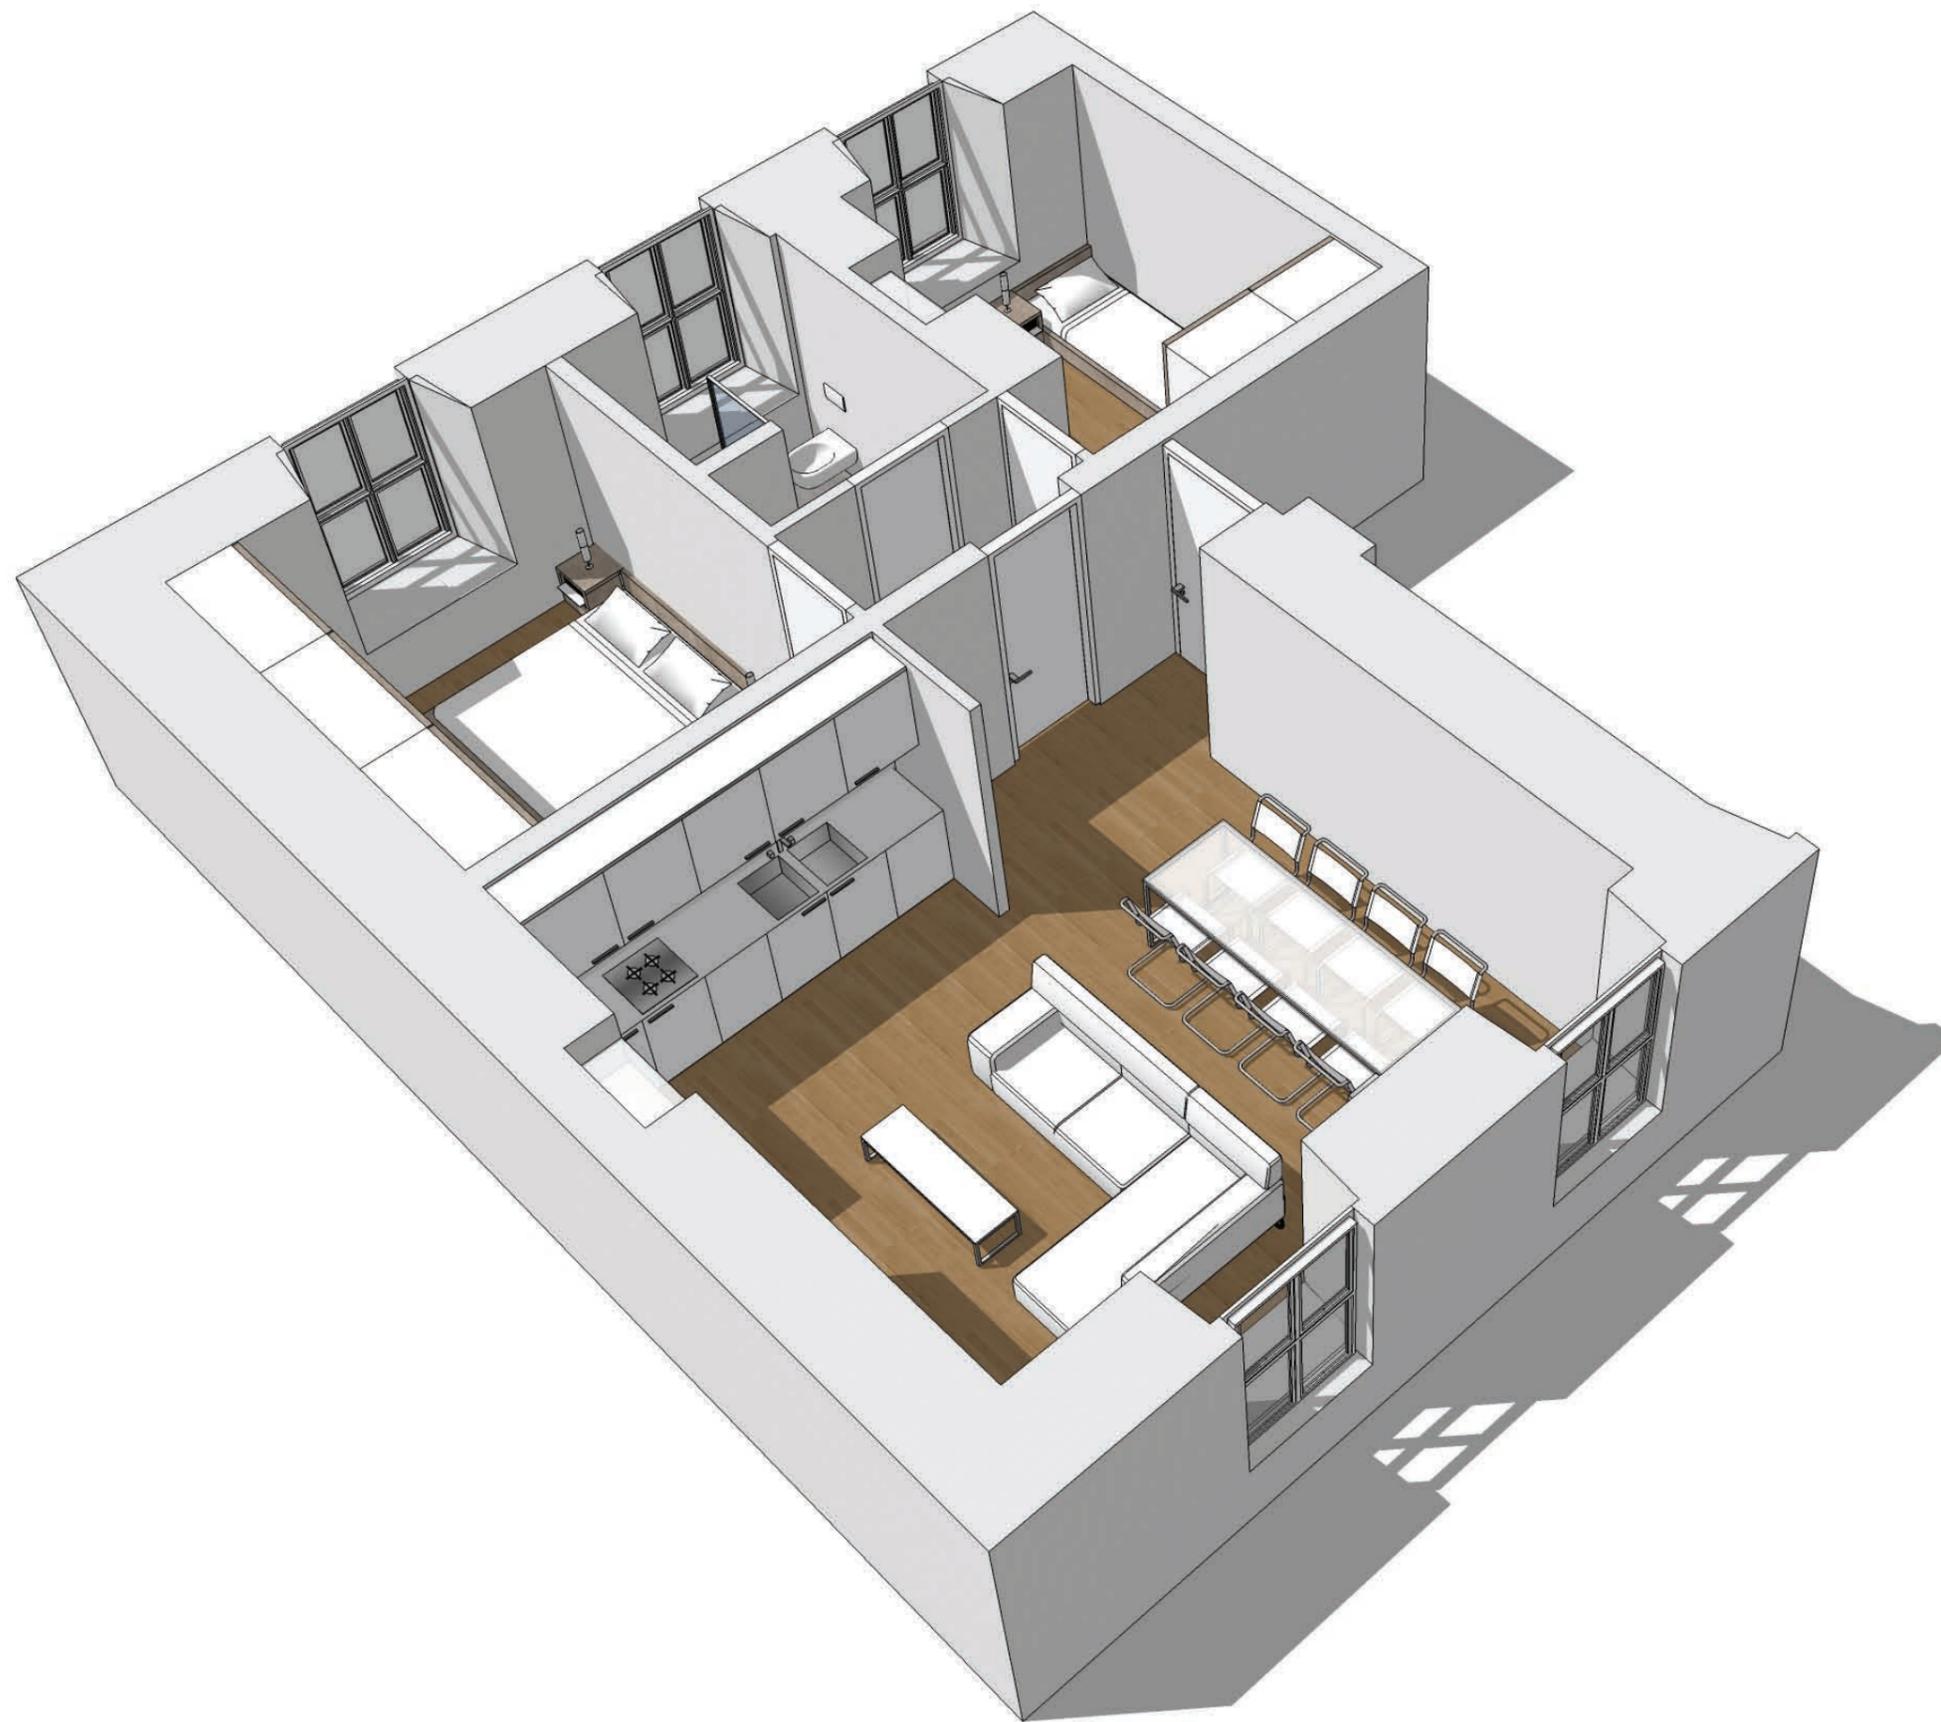

APPARTAMENTO 1/03



PALAZZO MARTINI DI CIGALA