

UNITÀ 0/B
PIANO TERRA



PALAZZO MARTINI DI CIGALA





VISTA DA PIAZZA SAVOIA



CORTE D'ONORE



PALAZZO MARTINI DI CIGALA

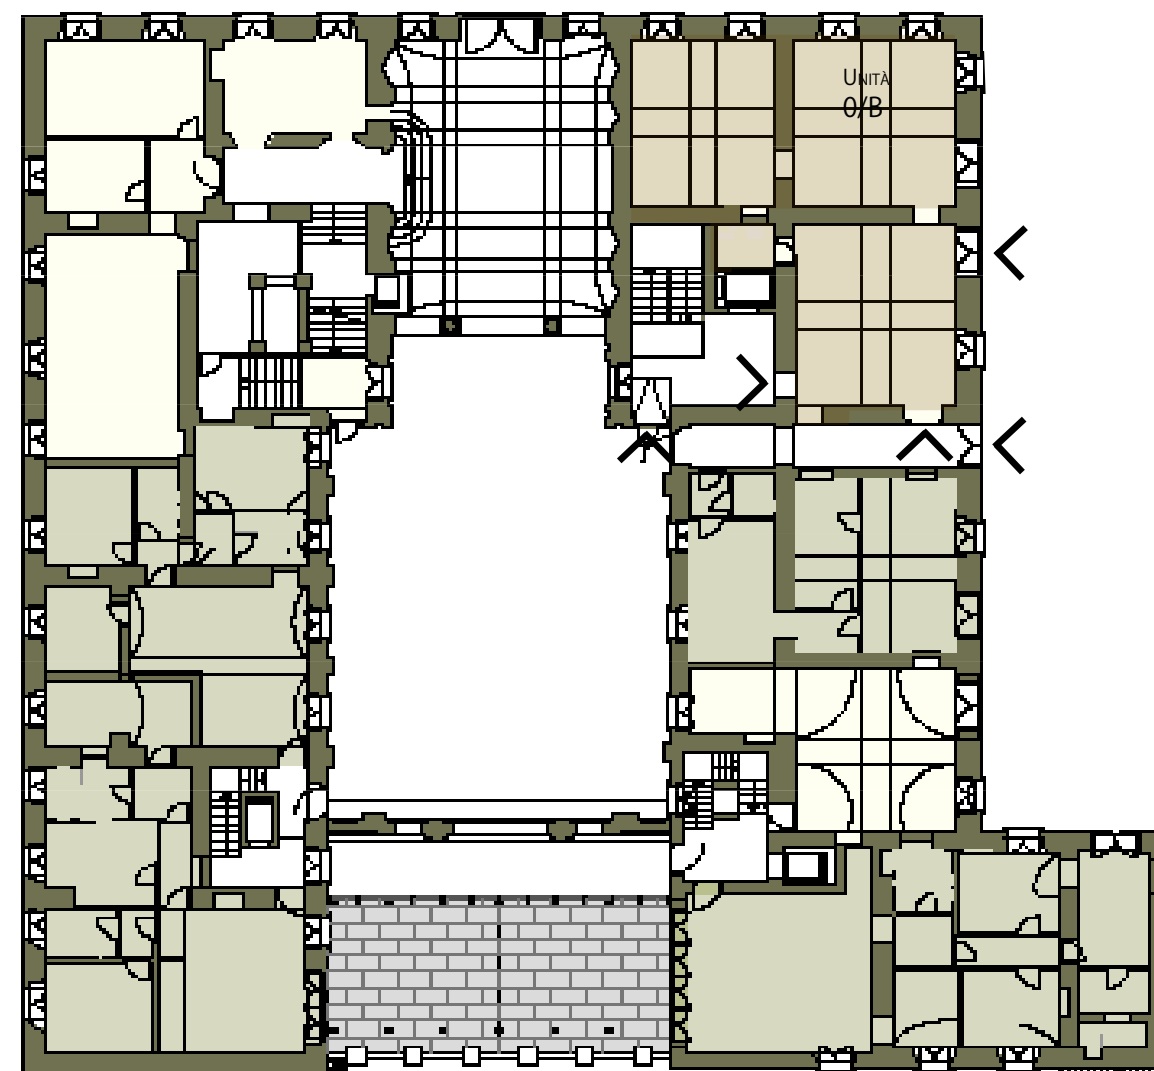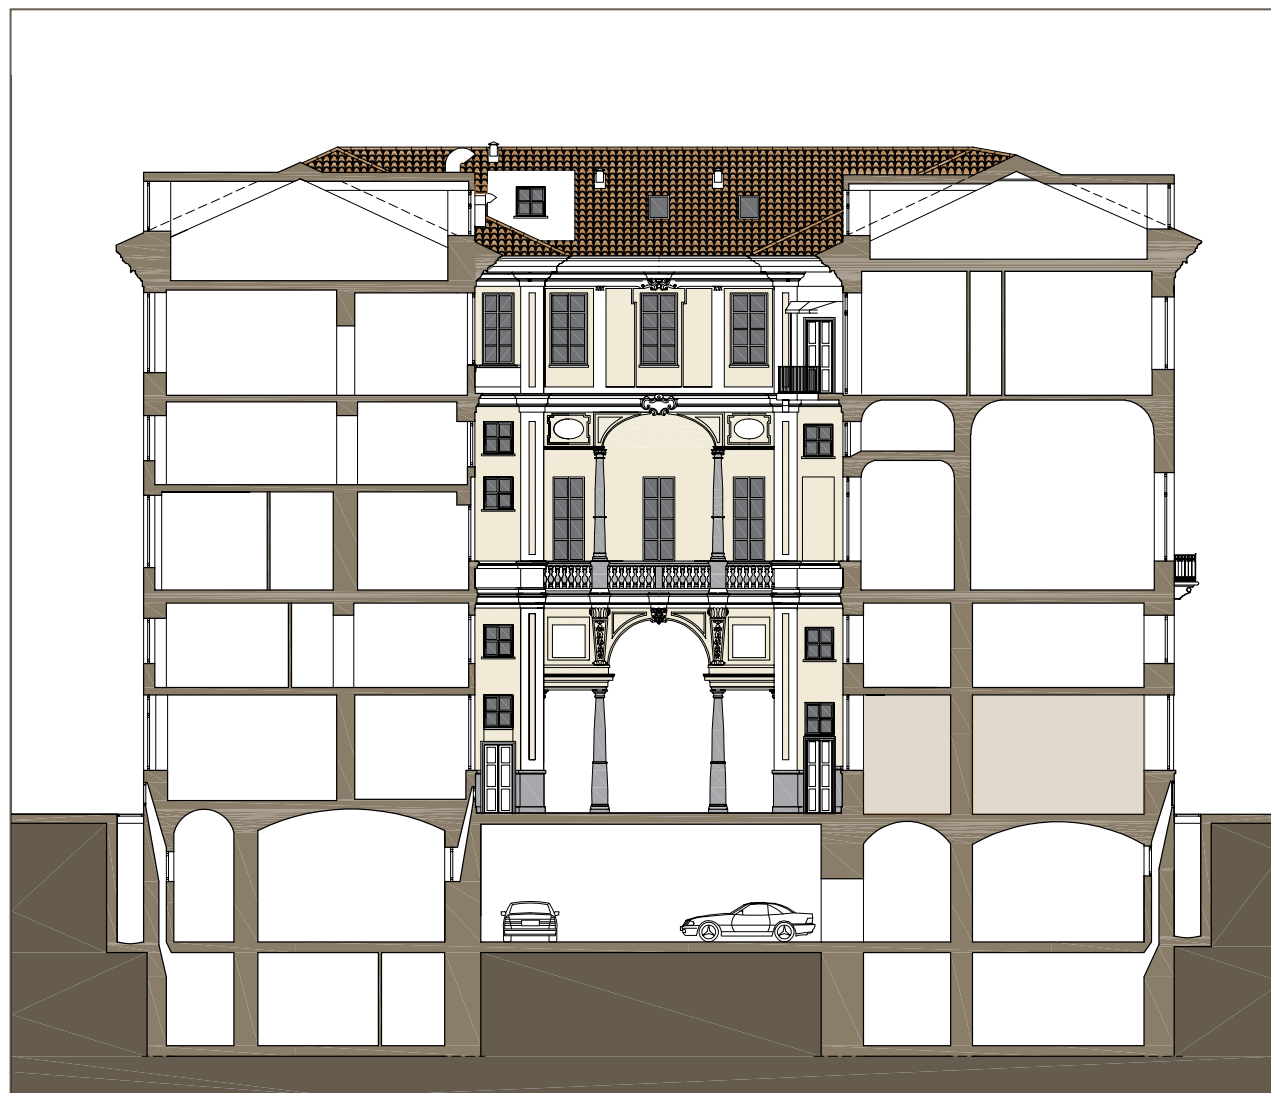


PIANO TERRA



PALAZZO MARTINI DI CIGALA



UNITÀ 0/B SCALA 1:100

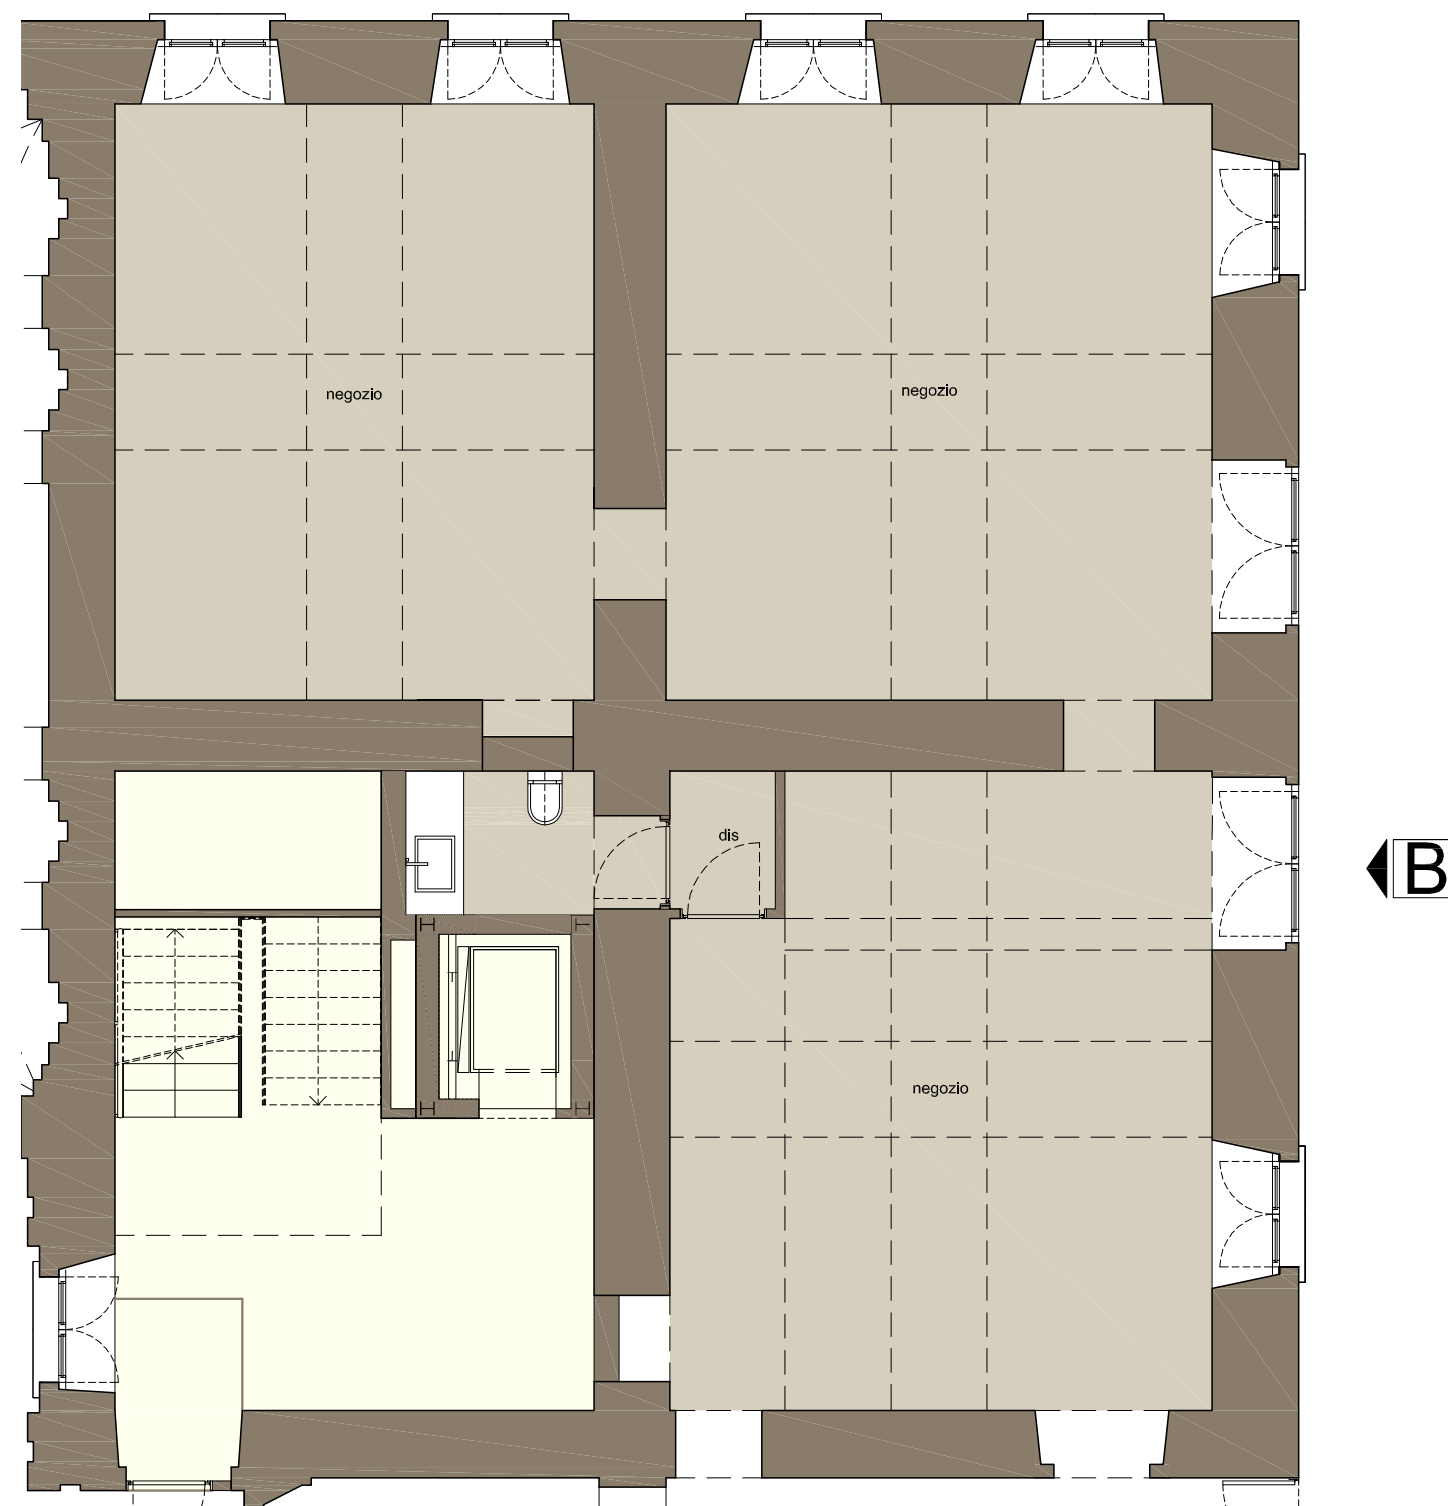

UNITÀ 0/B (FUORI SCALA)
SUPERFICIE MQ 161

N.B. TUTTE LE MISURE SONO DA INTENDERSI INDICATIVE POICHÉ POTREBBERO MODIFICARSI LIEVEMENTE IN FASE DI CANTIERE PER MOTIVI TECNICI.



PALAZZO MARTINI DI CIGALA