

APPARTAMENTO 2/10
PIANO SECONDO



PALAZZO MARTINI DI CIGALA



VISTA DA PIAZZA SAVOIA



CORTE D'ONORE



PALAZZO MARTINI DI CIGALA



PIANO SECONDO






APPARTAMENTO 2/10 (FUORI SCALA)

N.B. TUTTE LE MISURE SONO DA INTENDERSI INDICATIVE POICHÉ POTREBBERO MODIFICARSI LIEVEMENTE IN FASE DI CANTIERE PER MOTIVI TECNICI.



PALAZZO MARTINI DI CIGALA

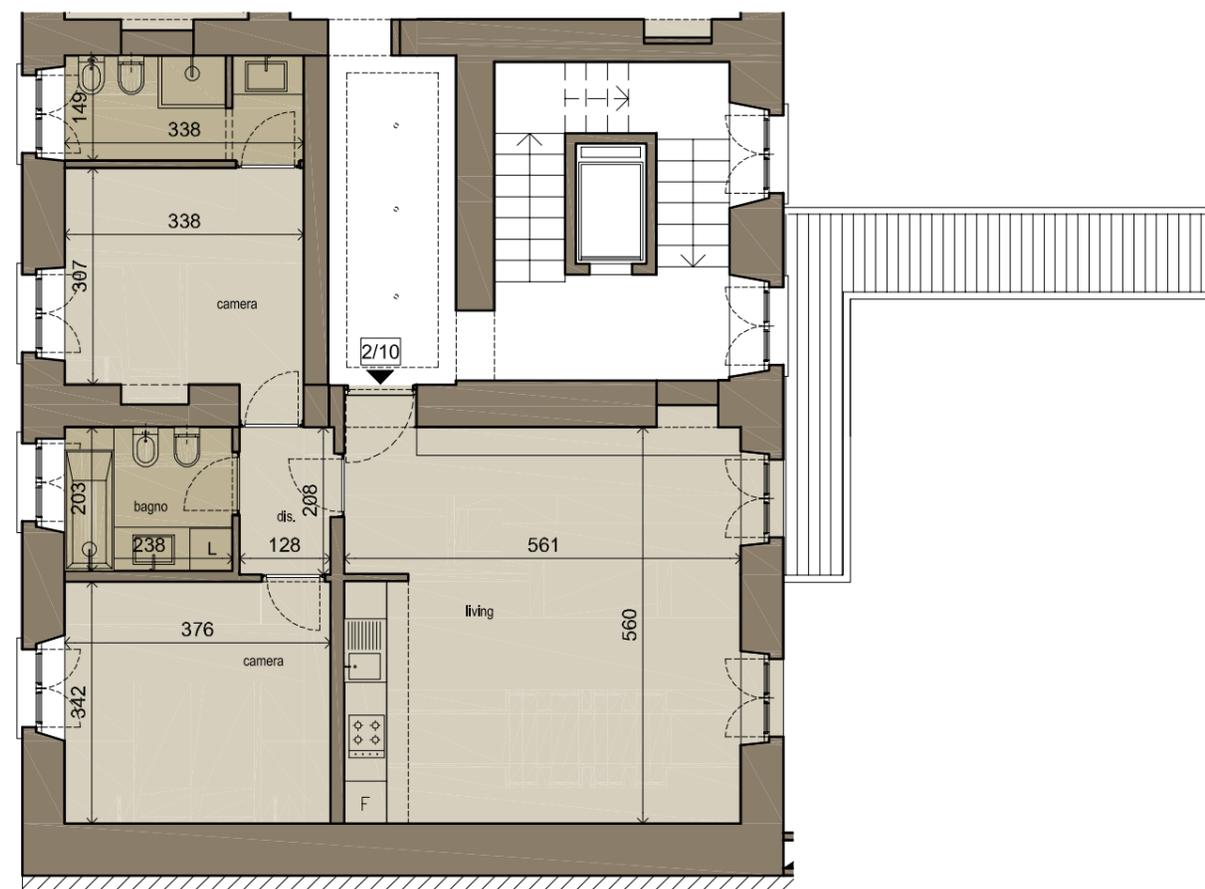

APPARTAMENTO 2/10 SCALA 1:100

N.B. TUTTE LE MISURE SONO DA INTENDERSI INDICATIVE POICHÉ POTREBBERO MODIFICARSI LIEVEMENTE IN FASE DI CANTIERE PER MOTIVI TECNICI.



PALAZZO MARTINI DI CIGALA



APPARTAMENTO 2/10 (FUORI SCALA)




PALAZZO MARTINI DI CIGALA



APPARTAMENTO 2/10



PALAZZO MARTINI DI CIGALA

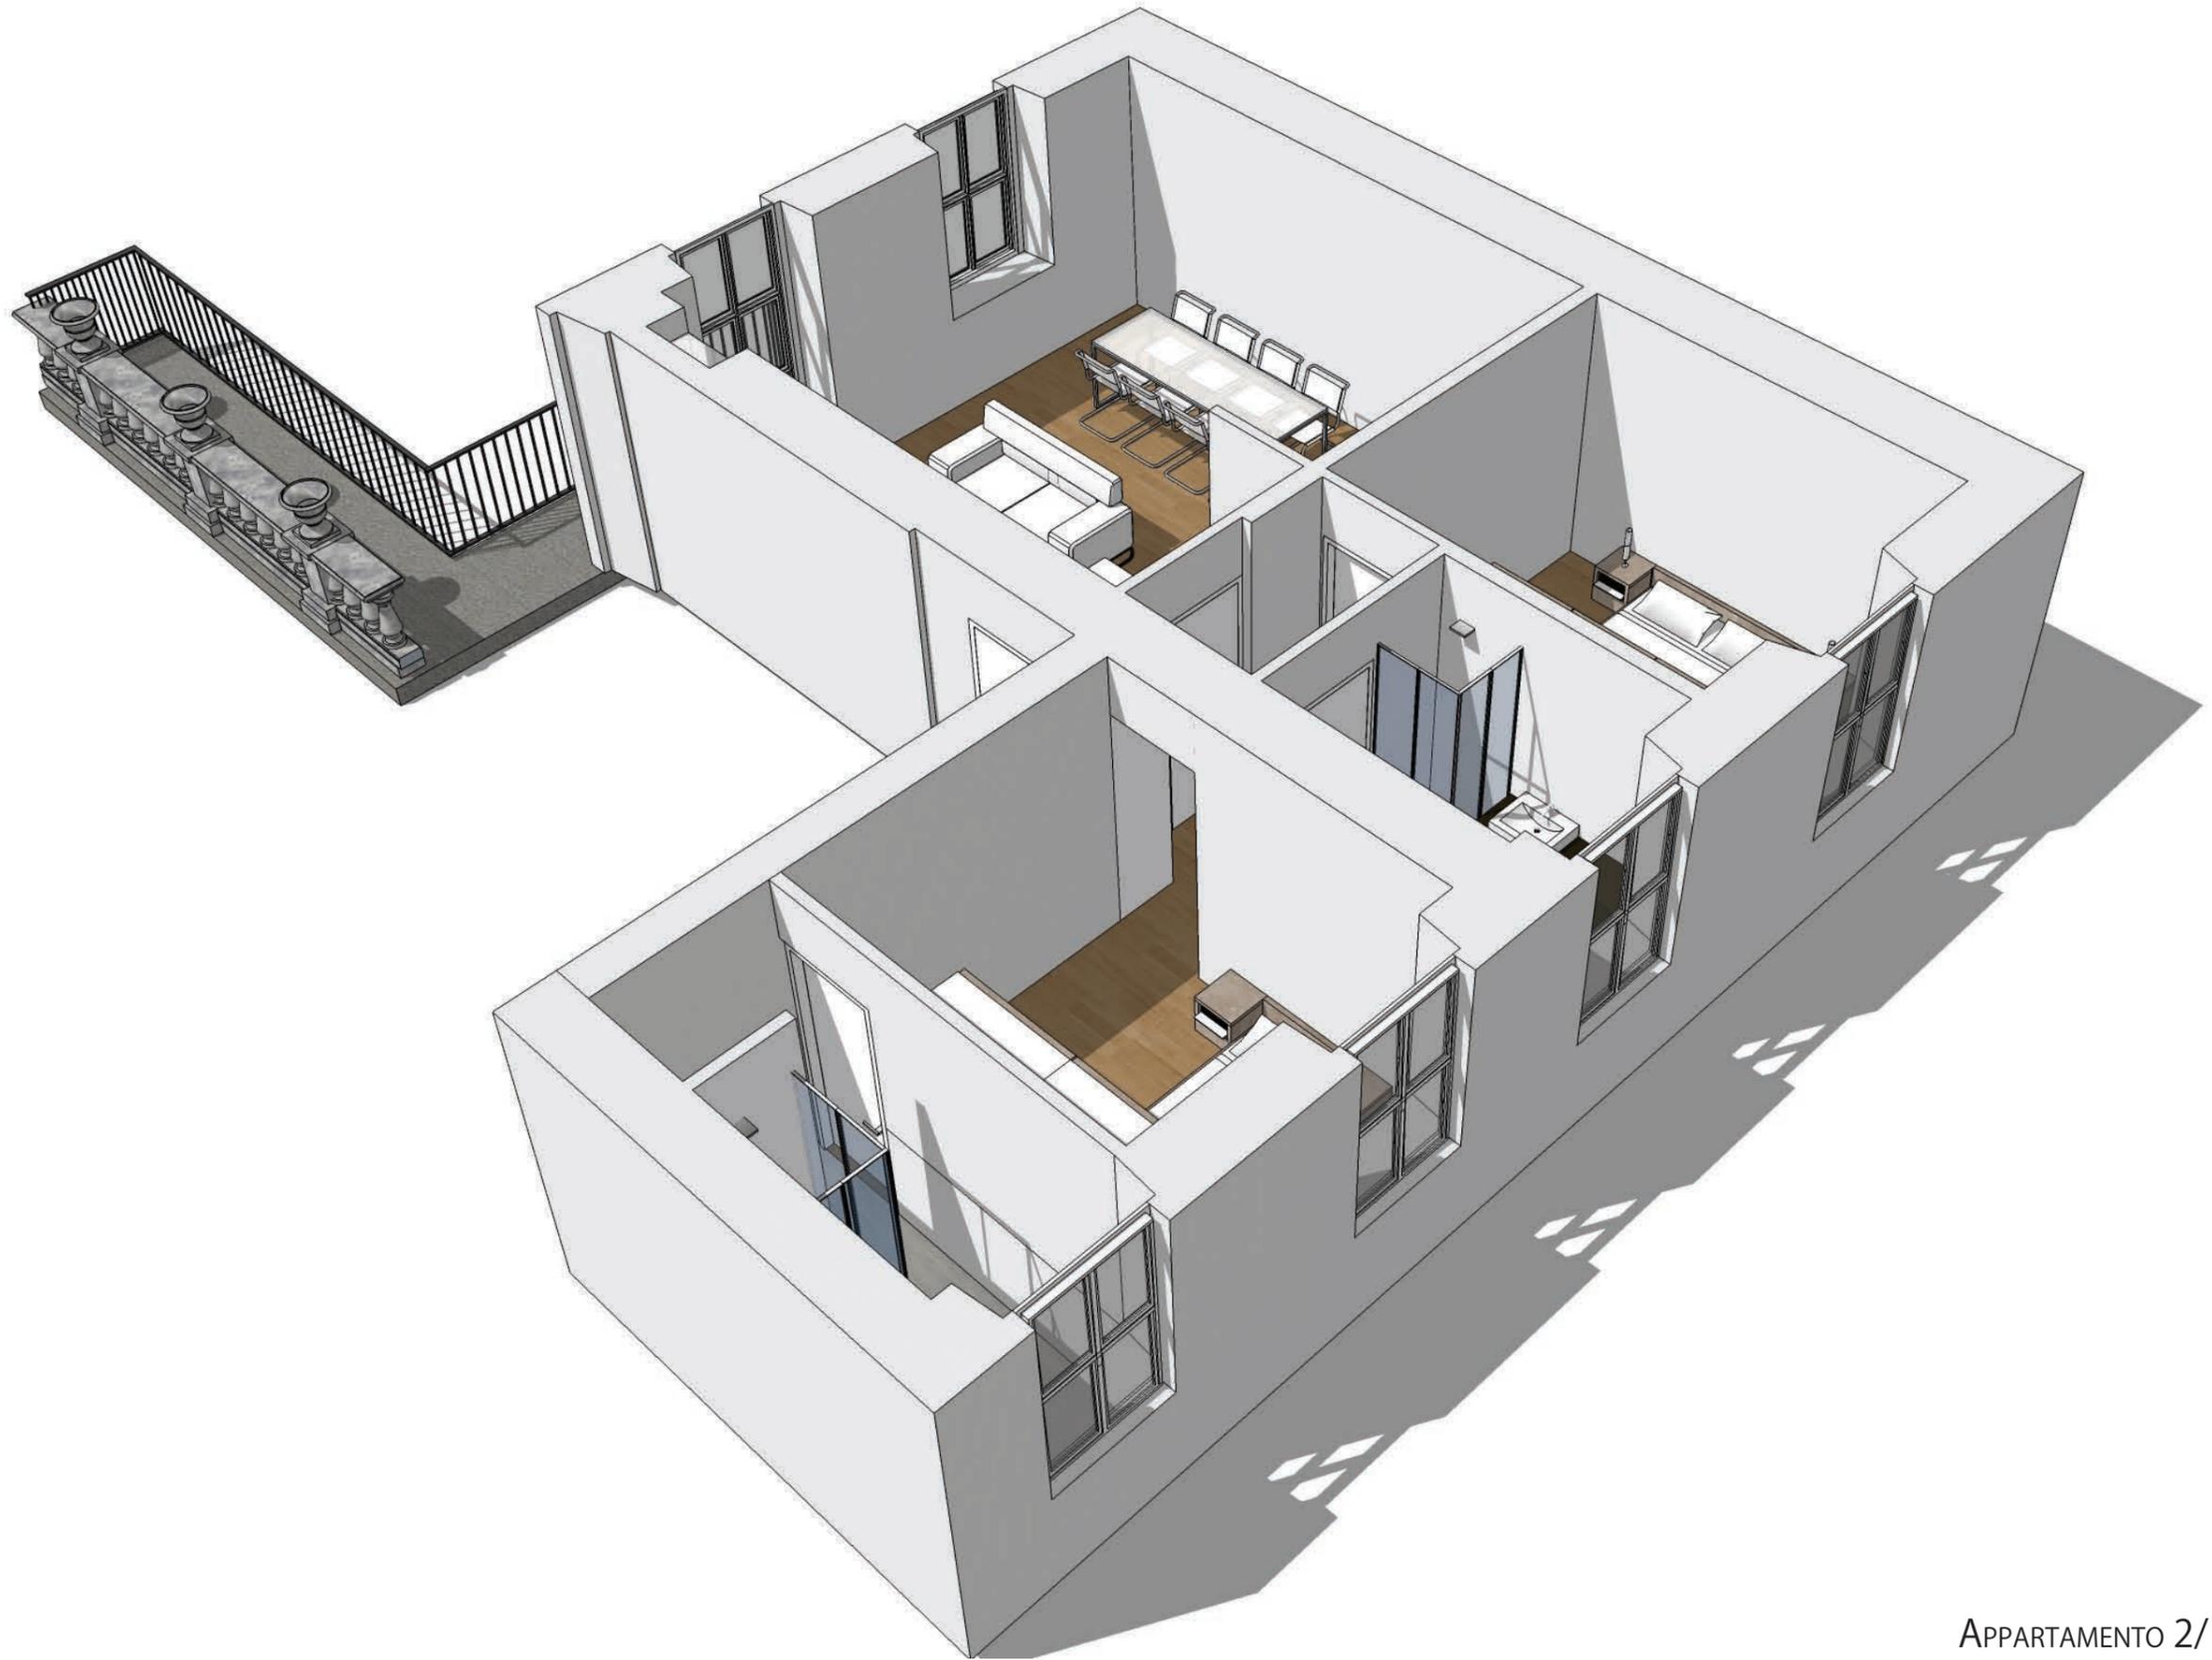

APPARTAMENTO 2/10



PALAZZO MARTINI DI CIGALA